

令和 7年度

設 計 書

工 事 名 水処理施設大規模修繕工事

工 事 場 所 小牧岩倉衛生組合環境センター処分場


設 計 金 額	金 円
価 格	金 円
消 費 税 相 当 額	金 円
工 事 概 要	水処理施設にある各設備の修繕工事を行う。 ・前処理設備（調整槽攪拌装置新設等、調整槽調整ポンプ更新及び新設等） ・生物処理設備（脱窒槽・BOD酸化槽・硝化槽・再曝気槽接触材更新等） ・凝集沈殿設備（凝集沈殿汚泥引抜配管更新等、ろ過原水ポンプ配管更新等） ・3次処理設備（砂ろ過塔・活性炭吸着塔・キレート樹脂吸着塔・放流水ポンプ配管更新等） ・薬注設備（スケール分散剤タンク・スケール分散剤注入ポンプ新設等、各薬液配管更新等） ・付帯設備（床排水ポンプ配管取替等、散水ポンプ・配管更新等） ・受変電設備（柱上開閉器更新等） ・低圧動力設備（各動力操作盤及び制御盤の更新・改造等） ・計装設備（調整槽水位計更新等、超音波流量計新設等）
工 期	（ 922 日間 ）
単 価 適 用 年 月 日	
備 考	

	名 称	仕 様	員 数	単 位	単 価	金 額	備 考
	水処理施設大規模修繕工事						
1	前処理設備		1	式			
2	生物処理設備		1	式			
3	凝集沈殿設備		1	式			
4	3次処理設備		1	式			
5	薬注設備		1	式			
6	付帯設備		1	式			
7	受変電設備		1	式			
8	低圧動力設備		1	式			
9	計装設備		1	式			
		直接工事費					
10	共通仮設費		1	式			

	名 称	仕 様	員 数	単 位	単 価	金 額	備 考
11	現場管理費		1	式			
12	一般管理費		1	式			
	計						


水処理施設大規模修繕工事設計図

1. 機械・配管工事範囲フローシート
2. 機械・配管工事範囲平面図
3. 電気工事範囲計装フローシート
4. 電気工事範囲平面図・単線結線図
5. 蓋類工事範囲図面

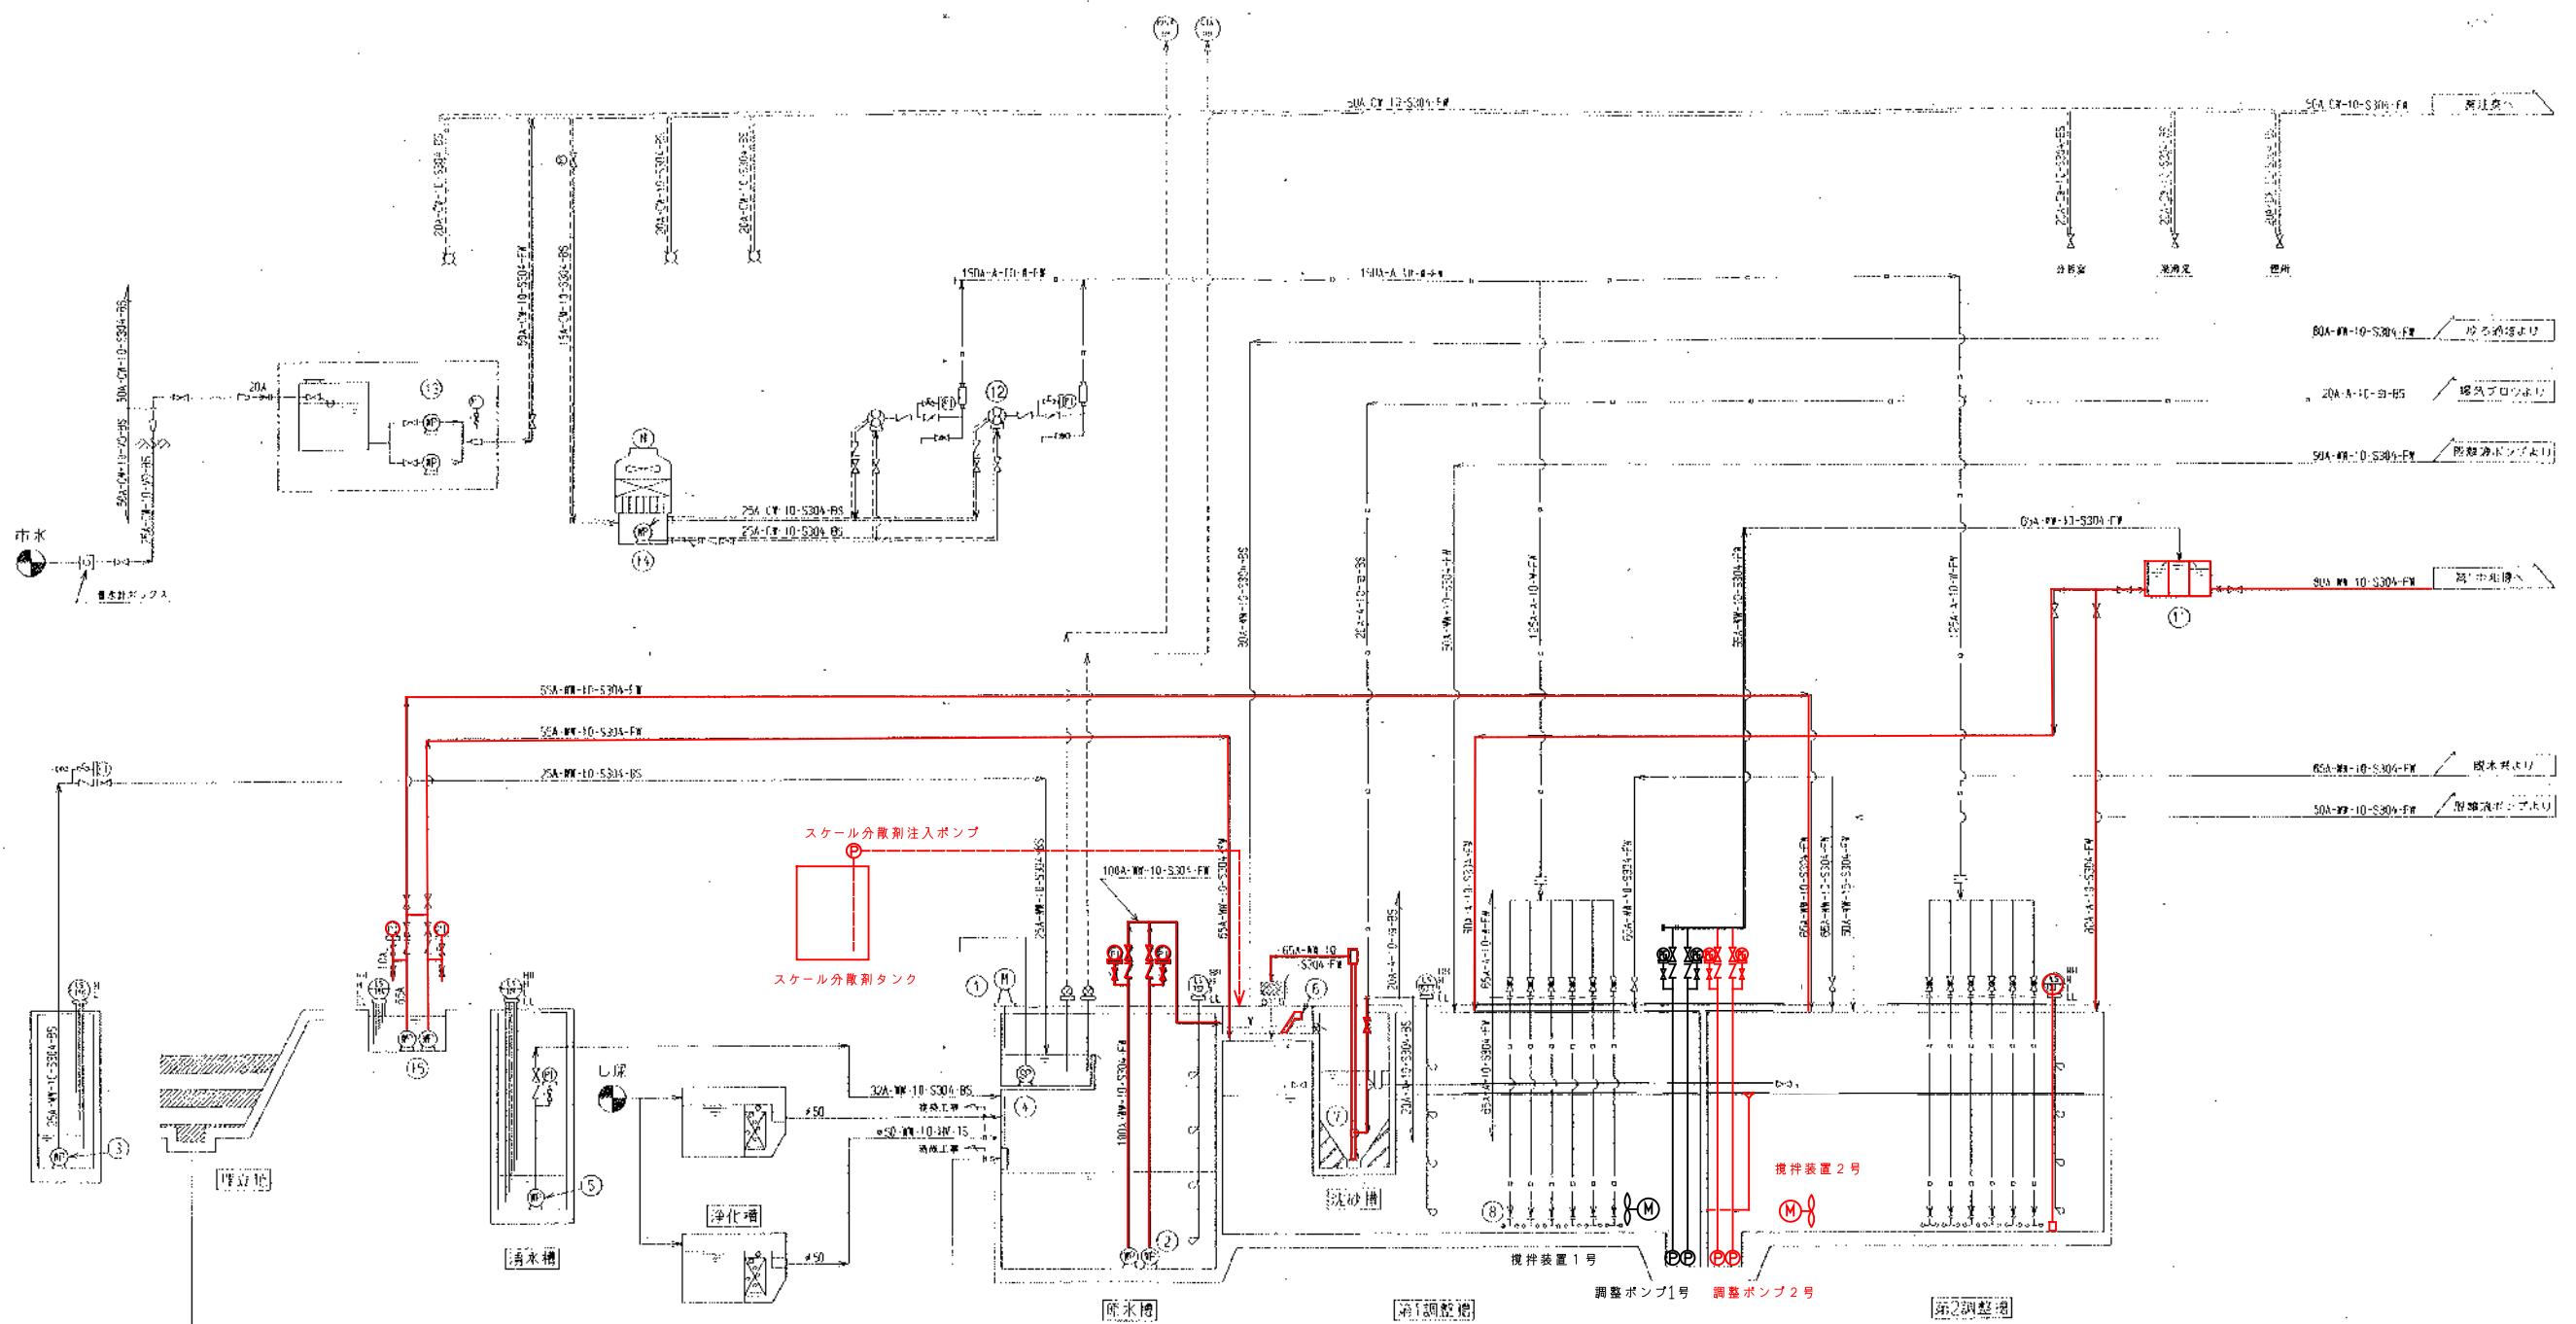

番号	名称	仕様	台数	備考



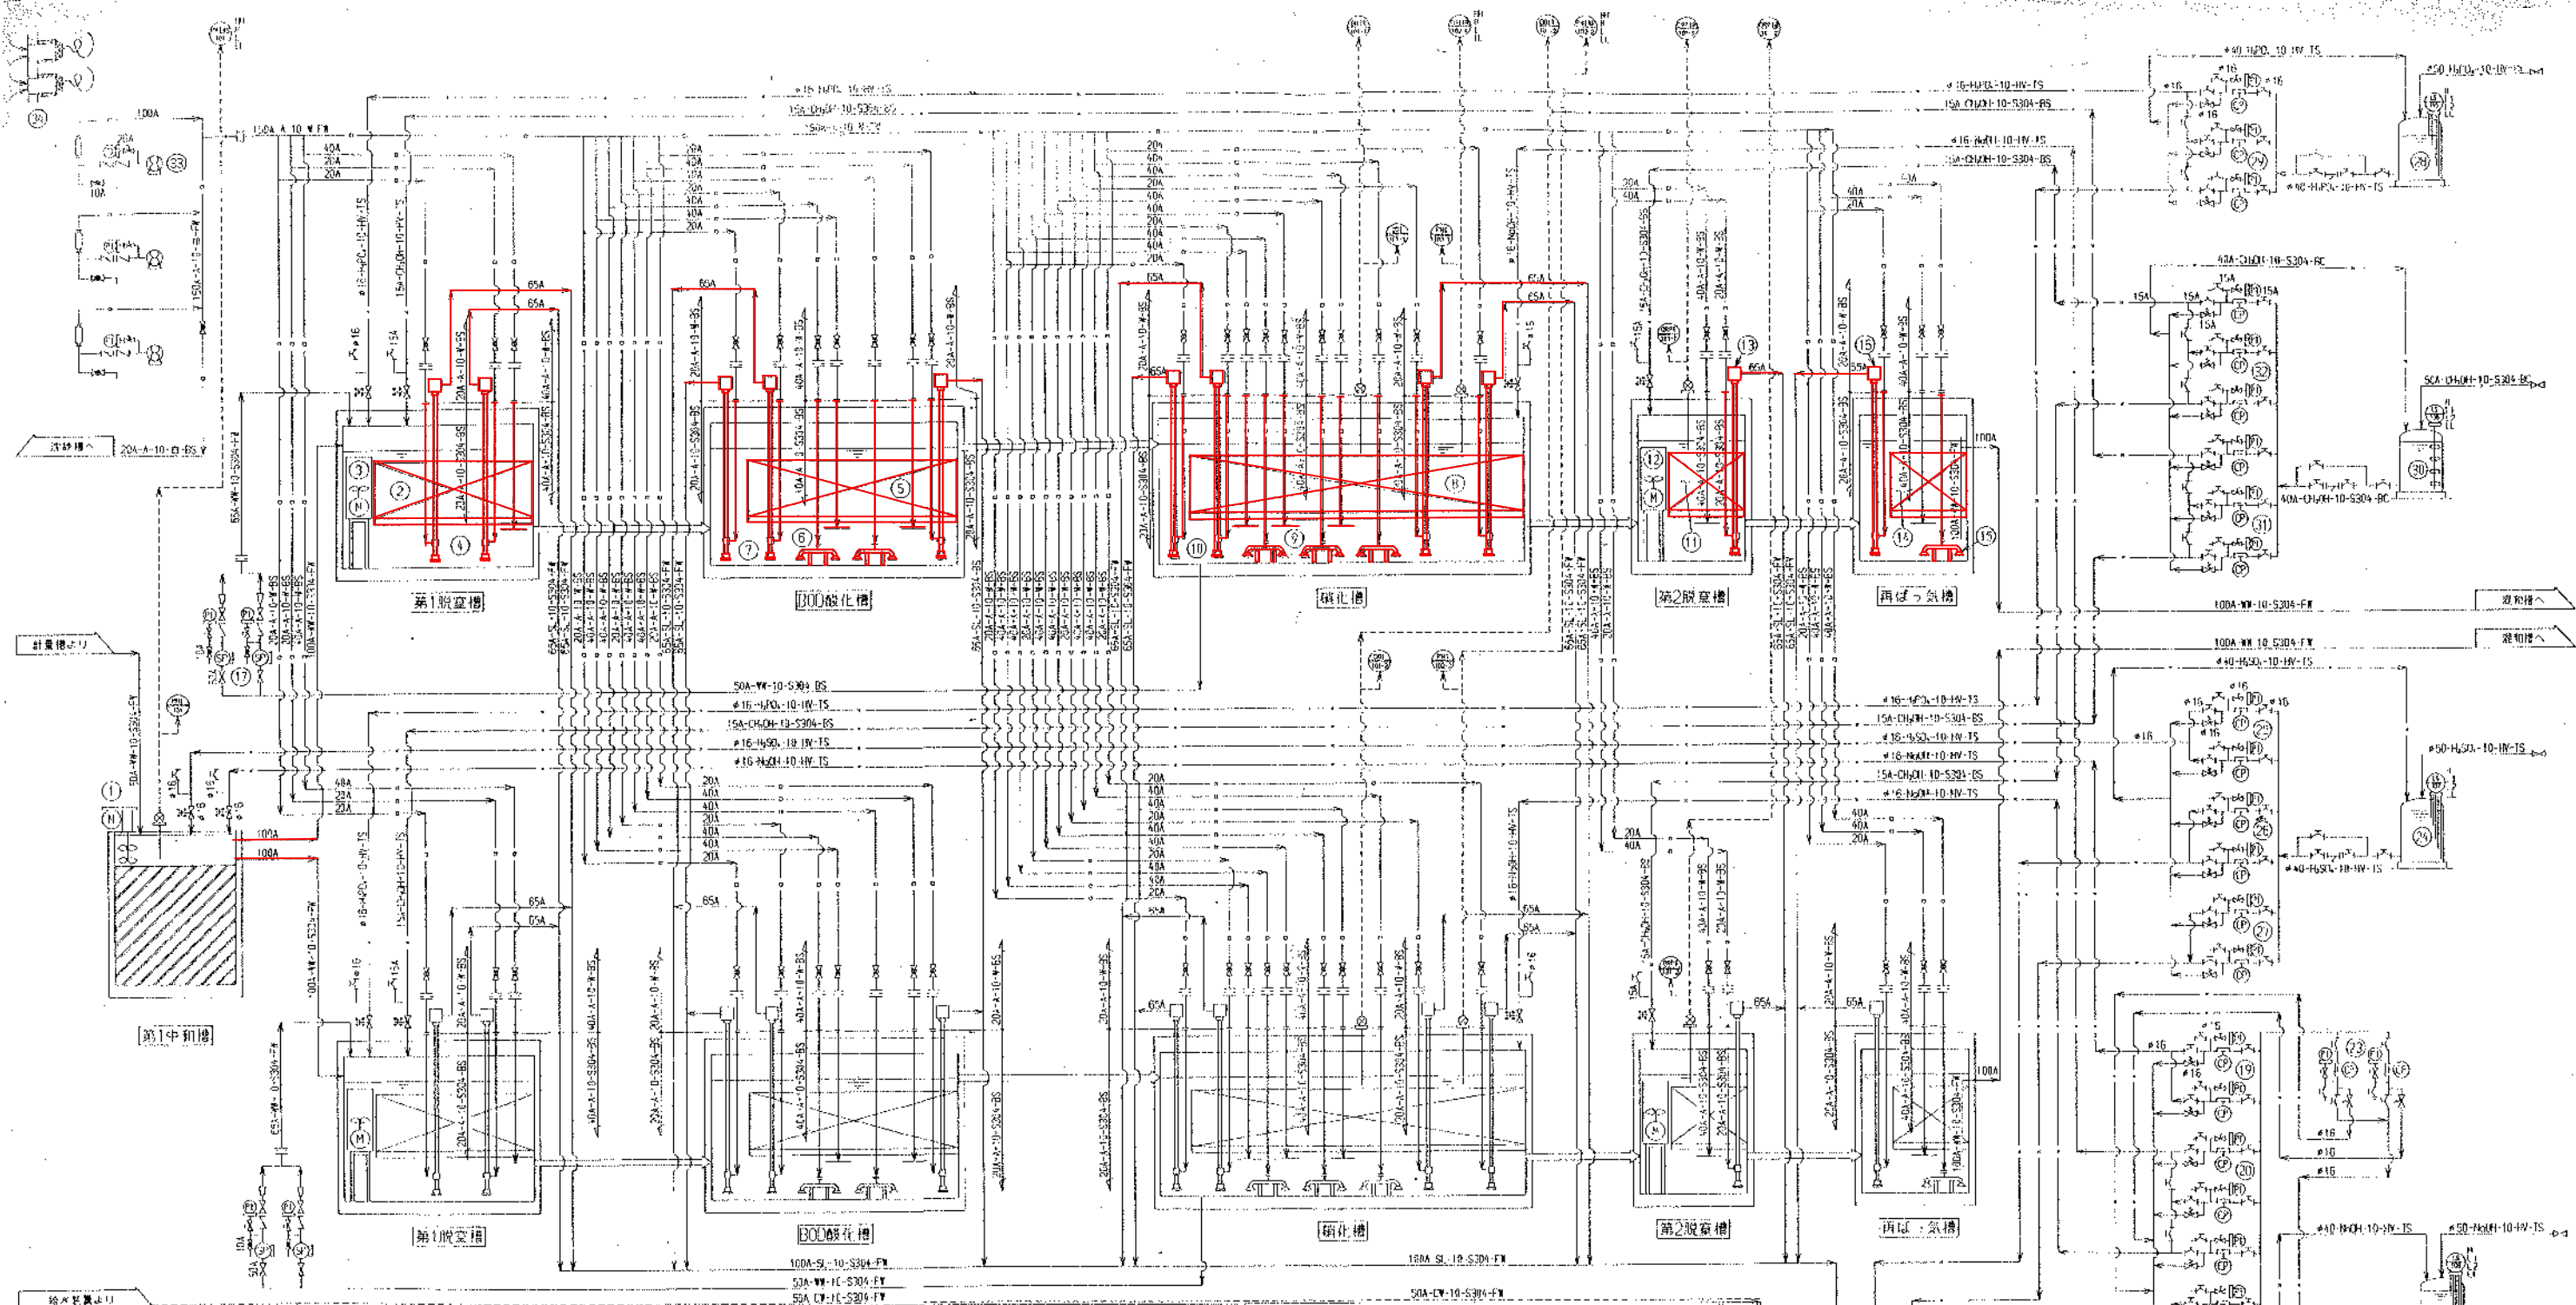




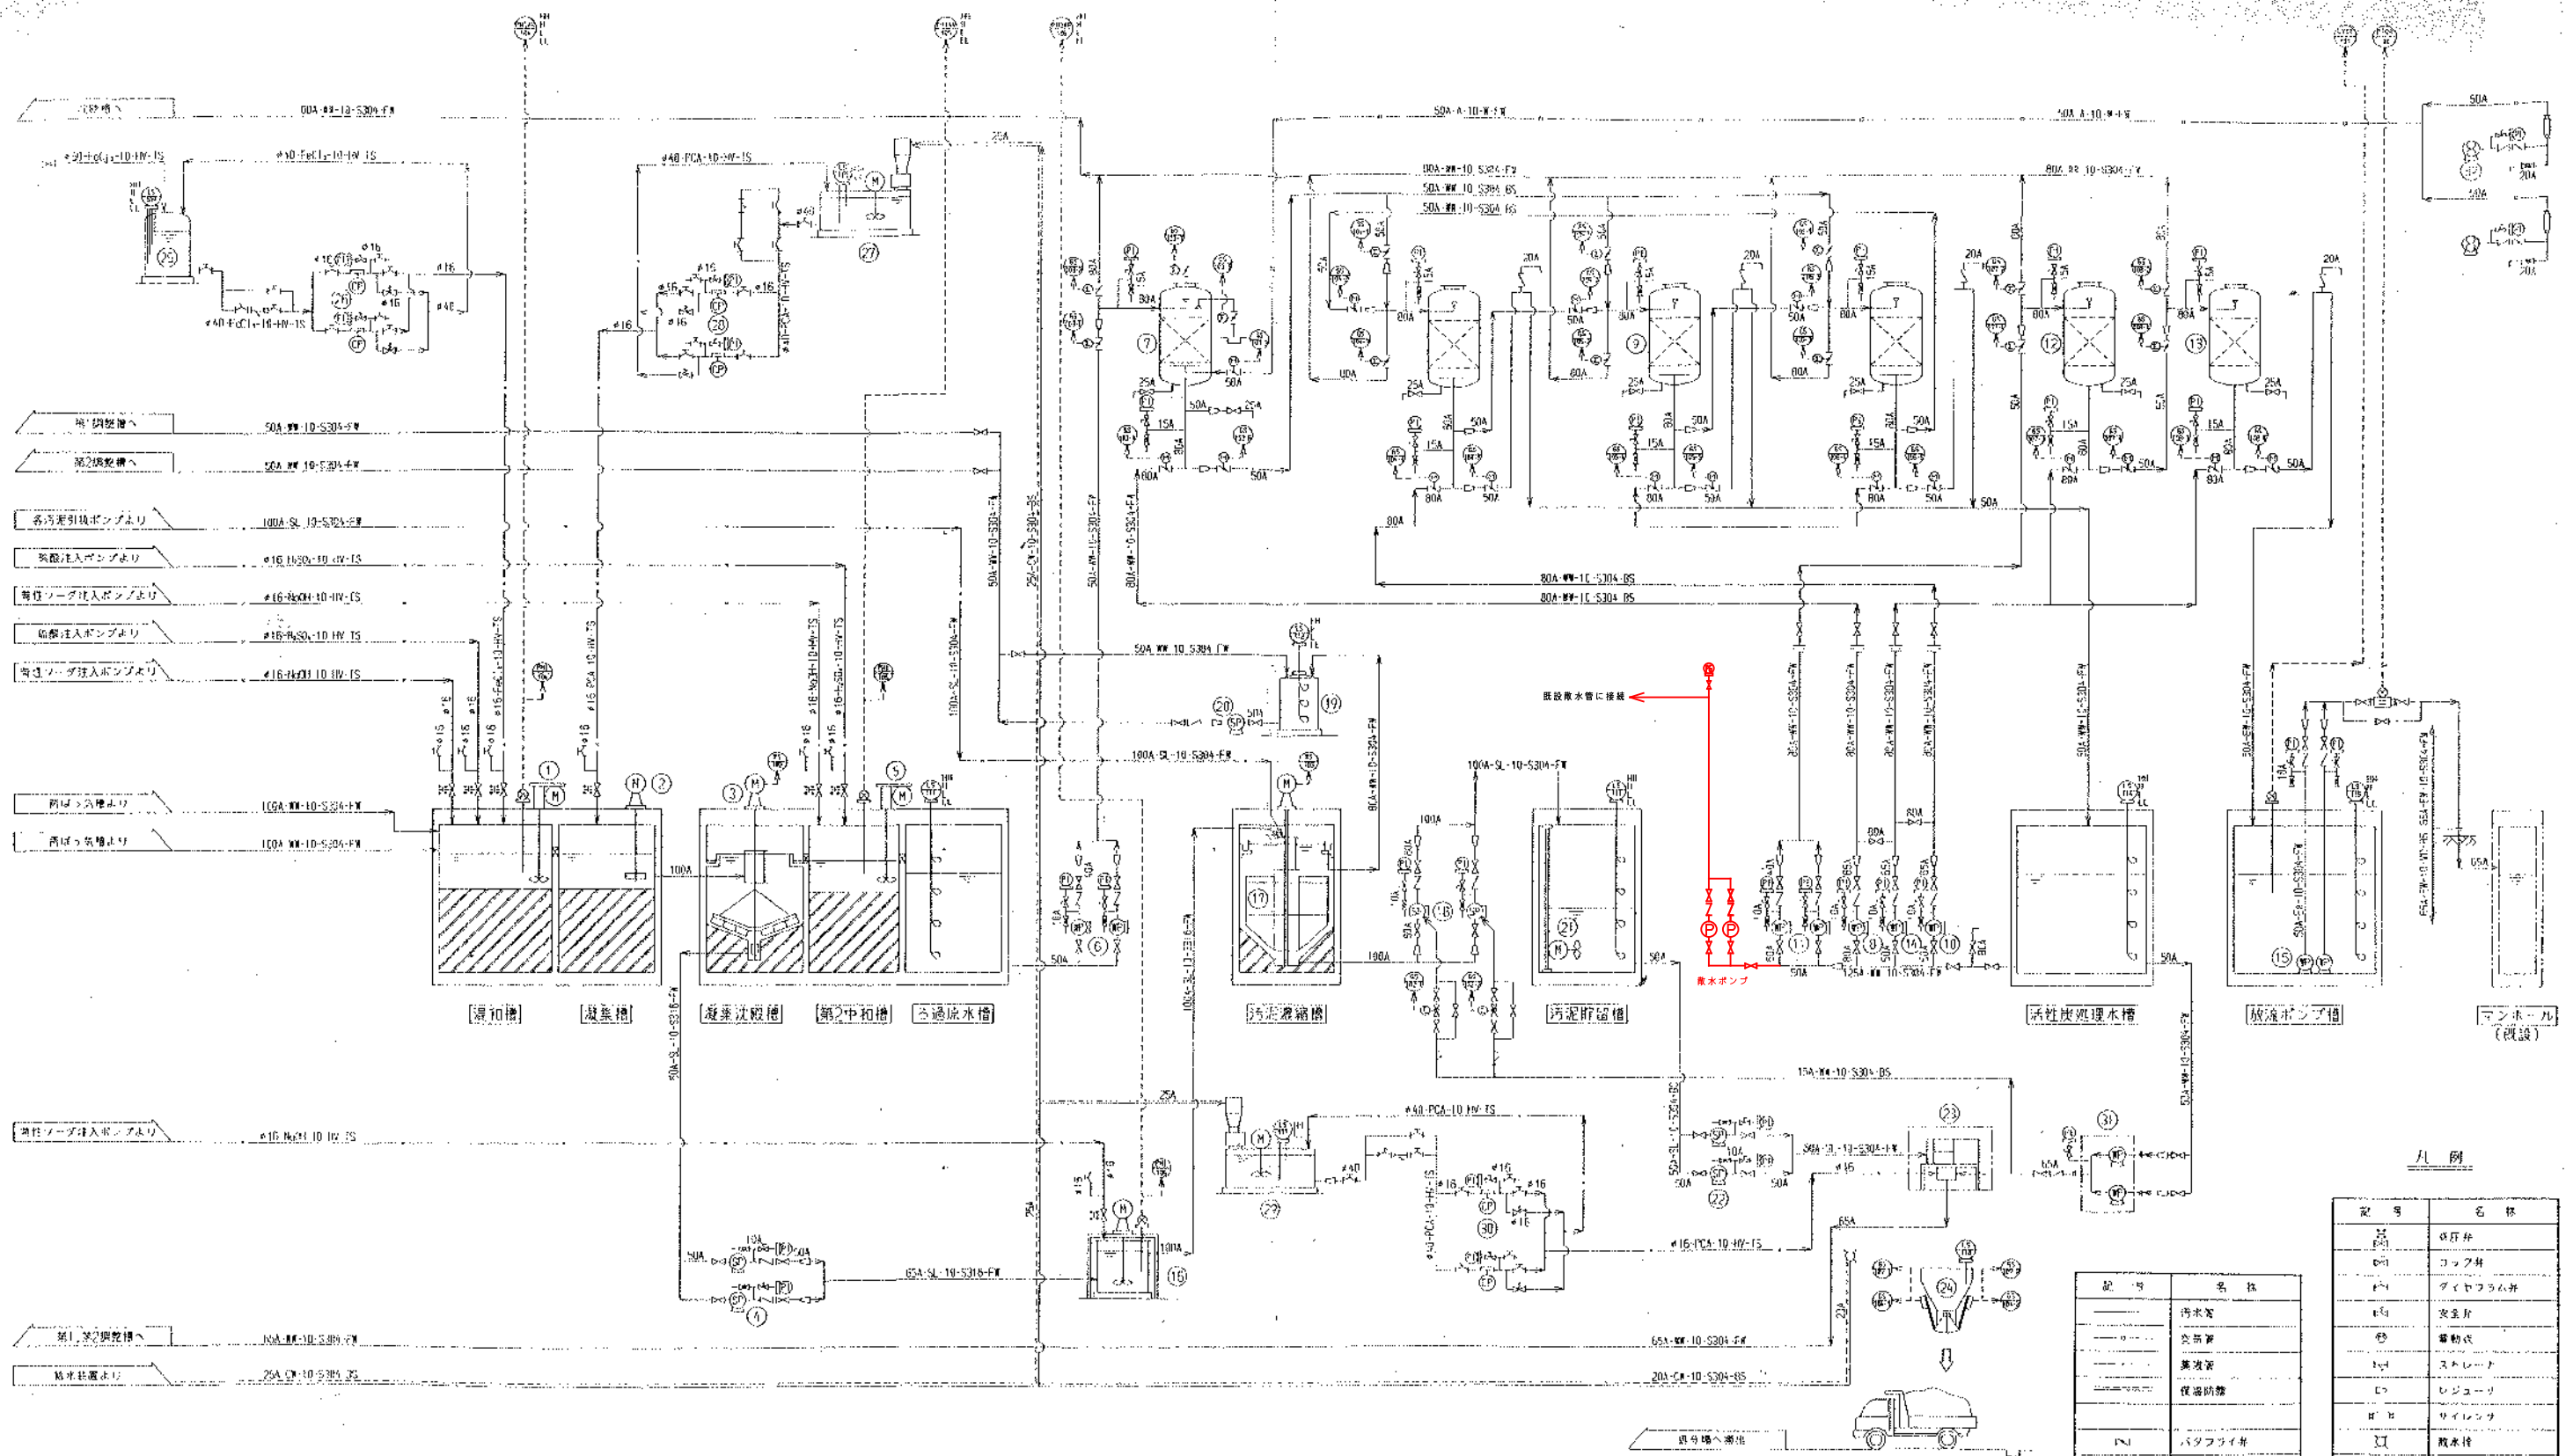

凡 例








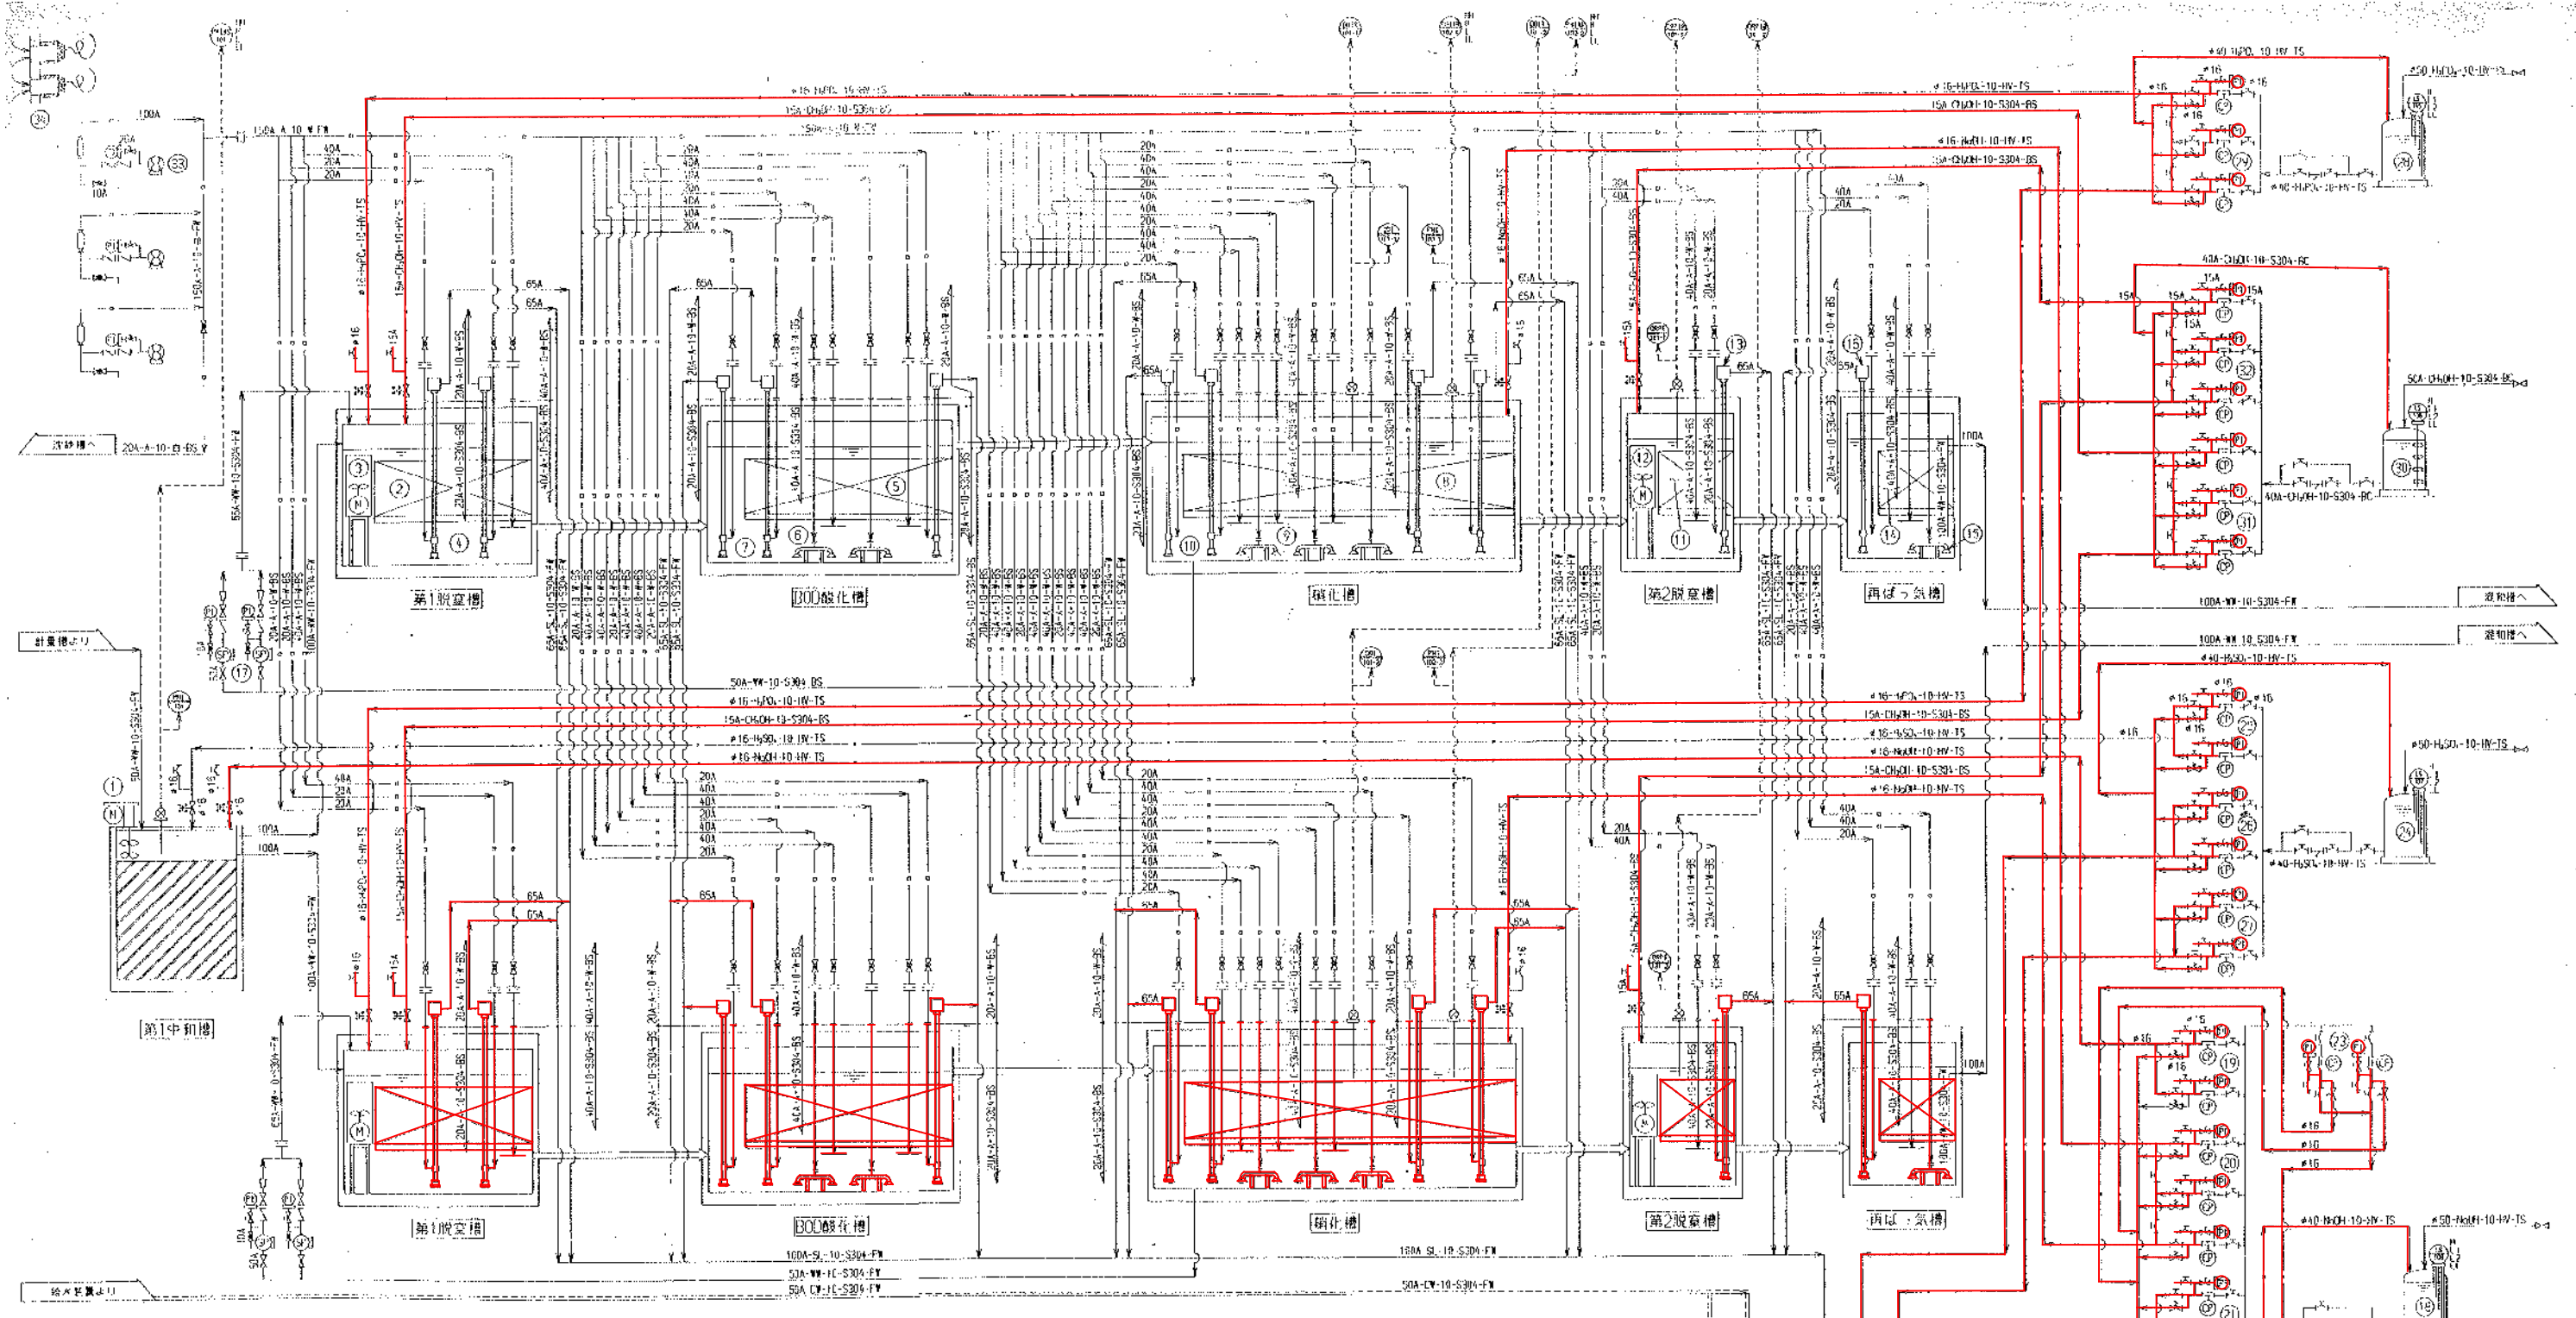

番号	名称	仕様	台数	備考
⑤	BOD酸化槽	W1250xL3700xH3000	2	
⑥	BOD酸化槽曝気装置	ディフューザ型 300L/分・個	2	
⑦	BOD酸化槽主物汚泥引込ポンプ	エアリフトポンプ #65	6	
⑧	硝化槽	W1250xL5000xH2000	2	
⑨	硝化槽曝気装置	ディフューザ型 300L/分・個	2	
⑩	硝化槽主物汚泥引込ポンプ	エアリフトポンプ #65	8	
⑭	再ばう気槽	W1250xL1300xH2000	2	
⑮	再ばう気槽曝気装置	ディフューザ型 300L/分・個	2	
⑯	再ばう気槽主物汚泥引込ポンプ	エアリフトポンプ #65	2	


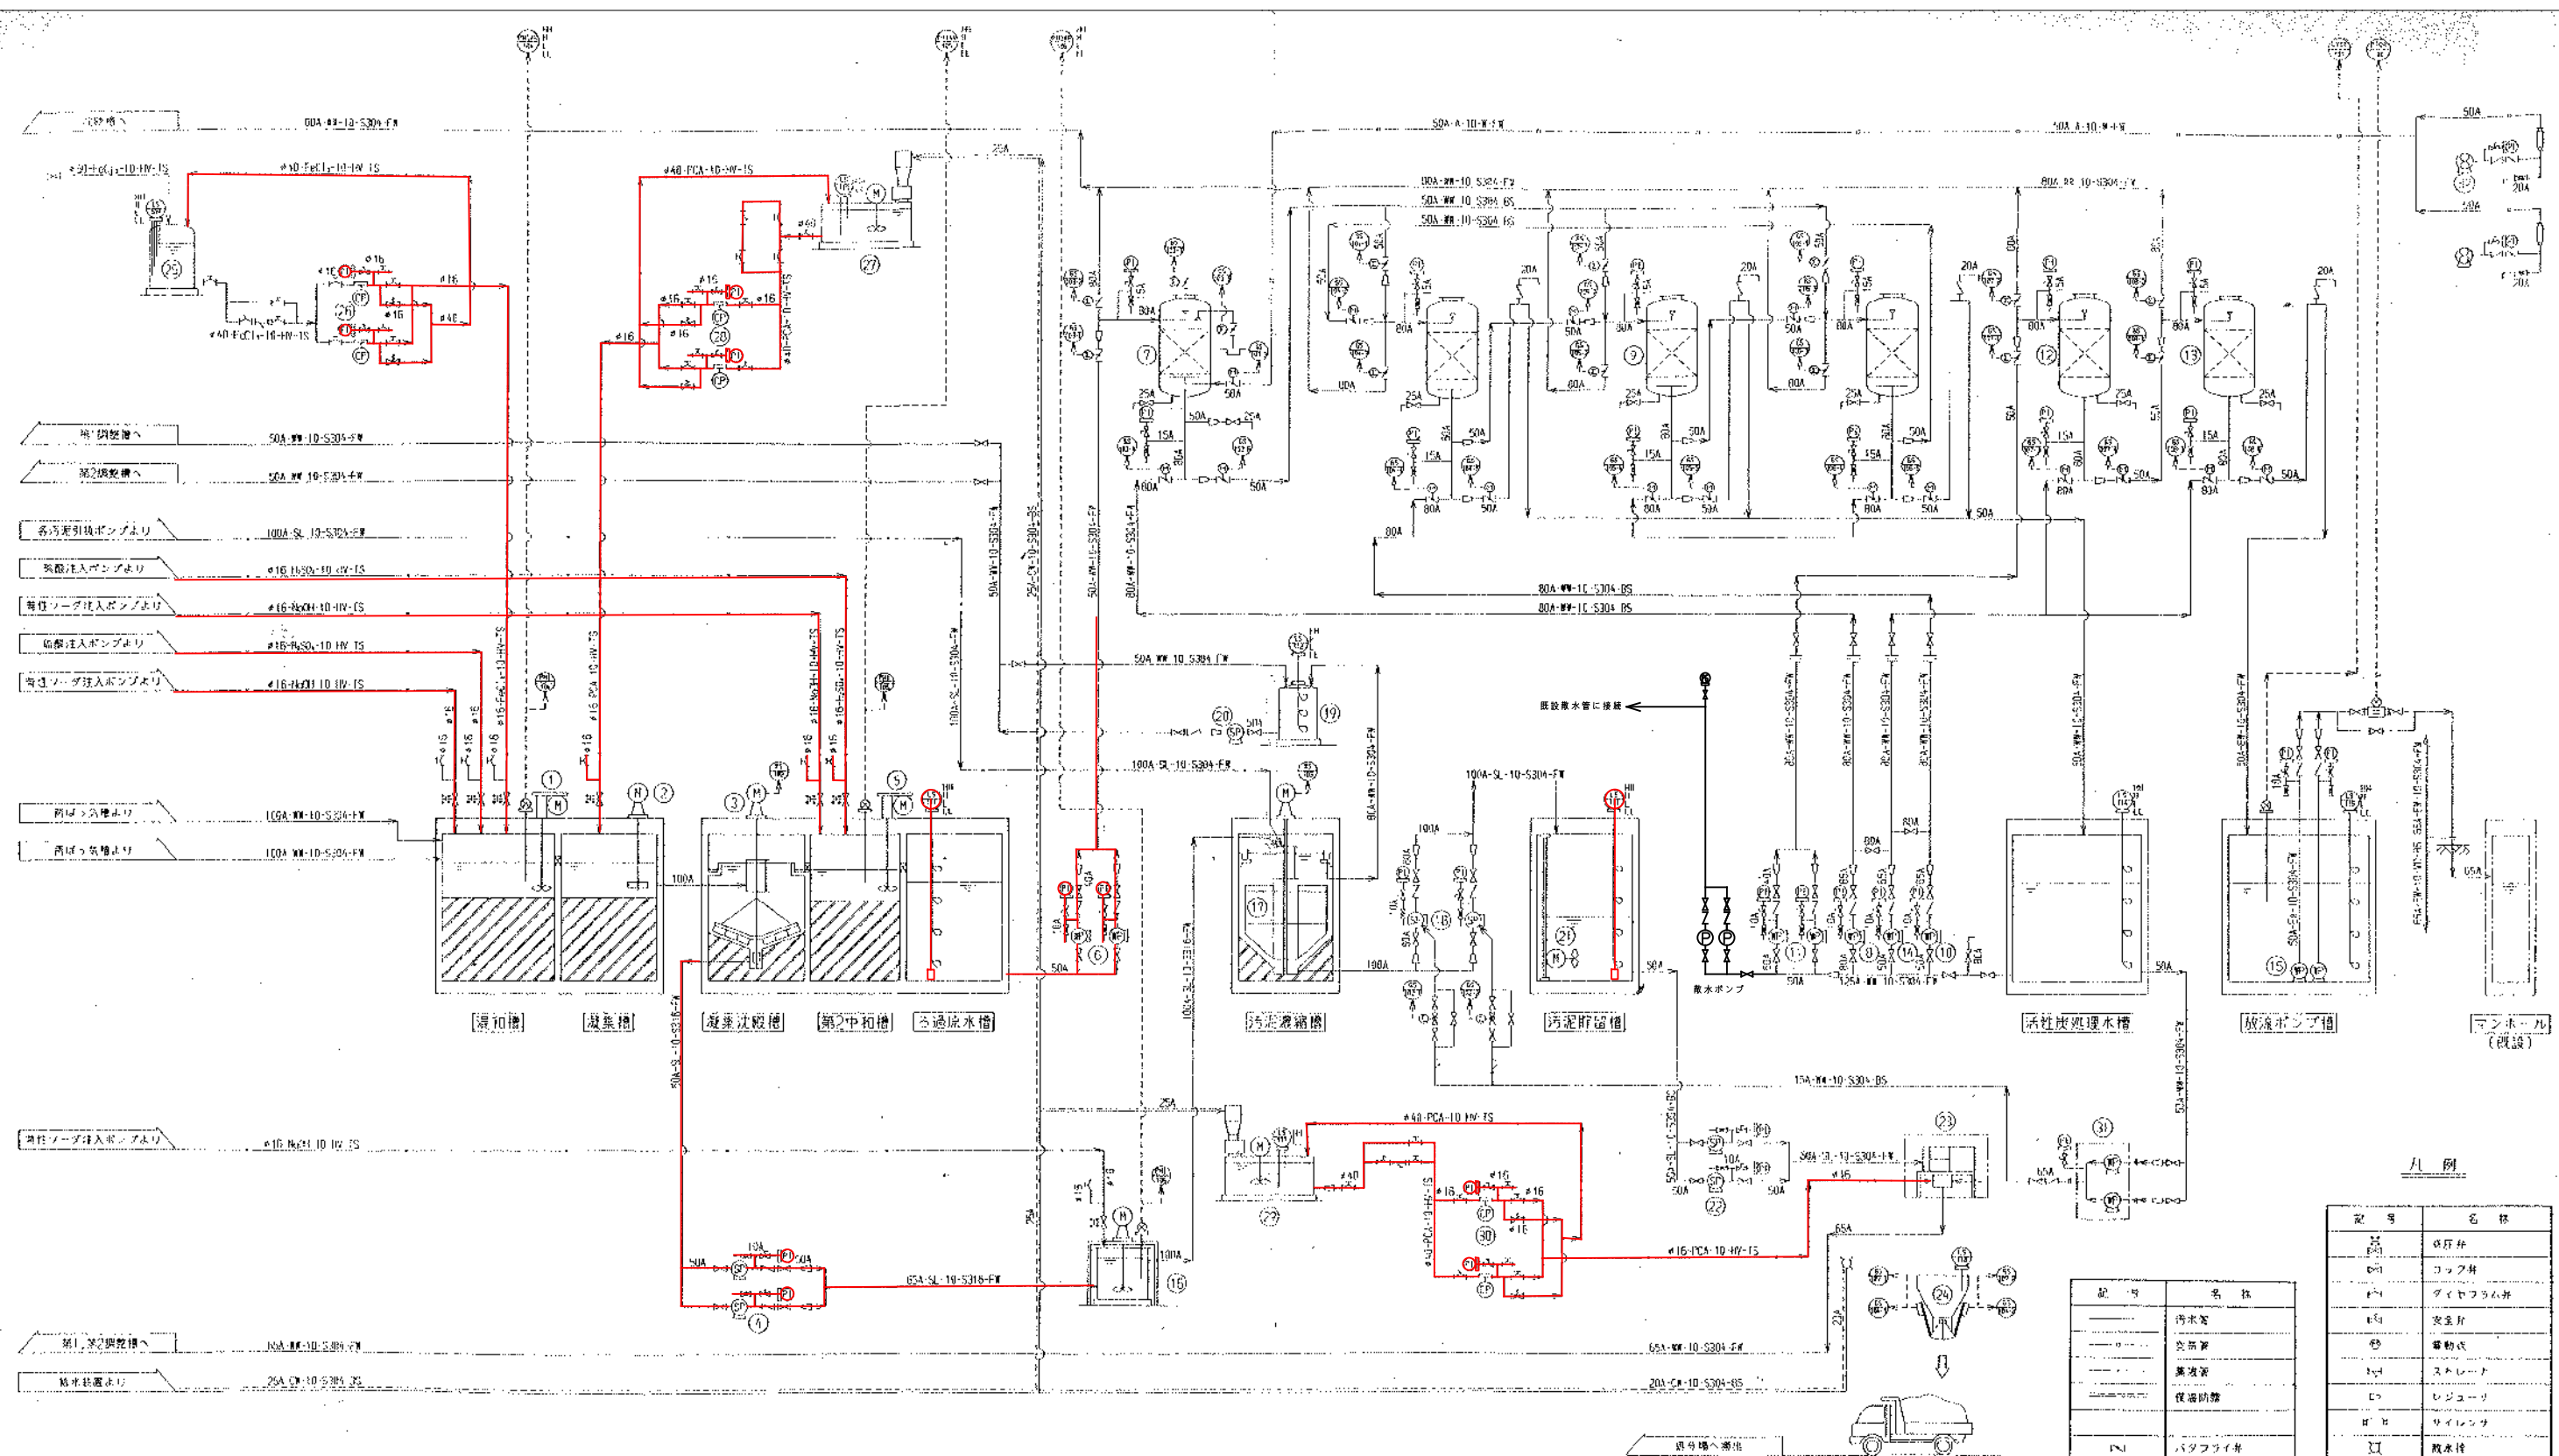


⑥	ろ過機	圧力式 1000x1200	1	






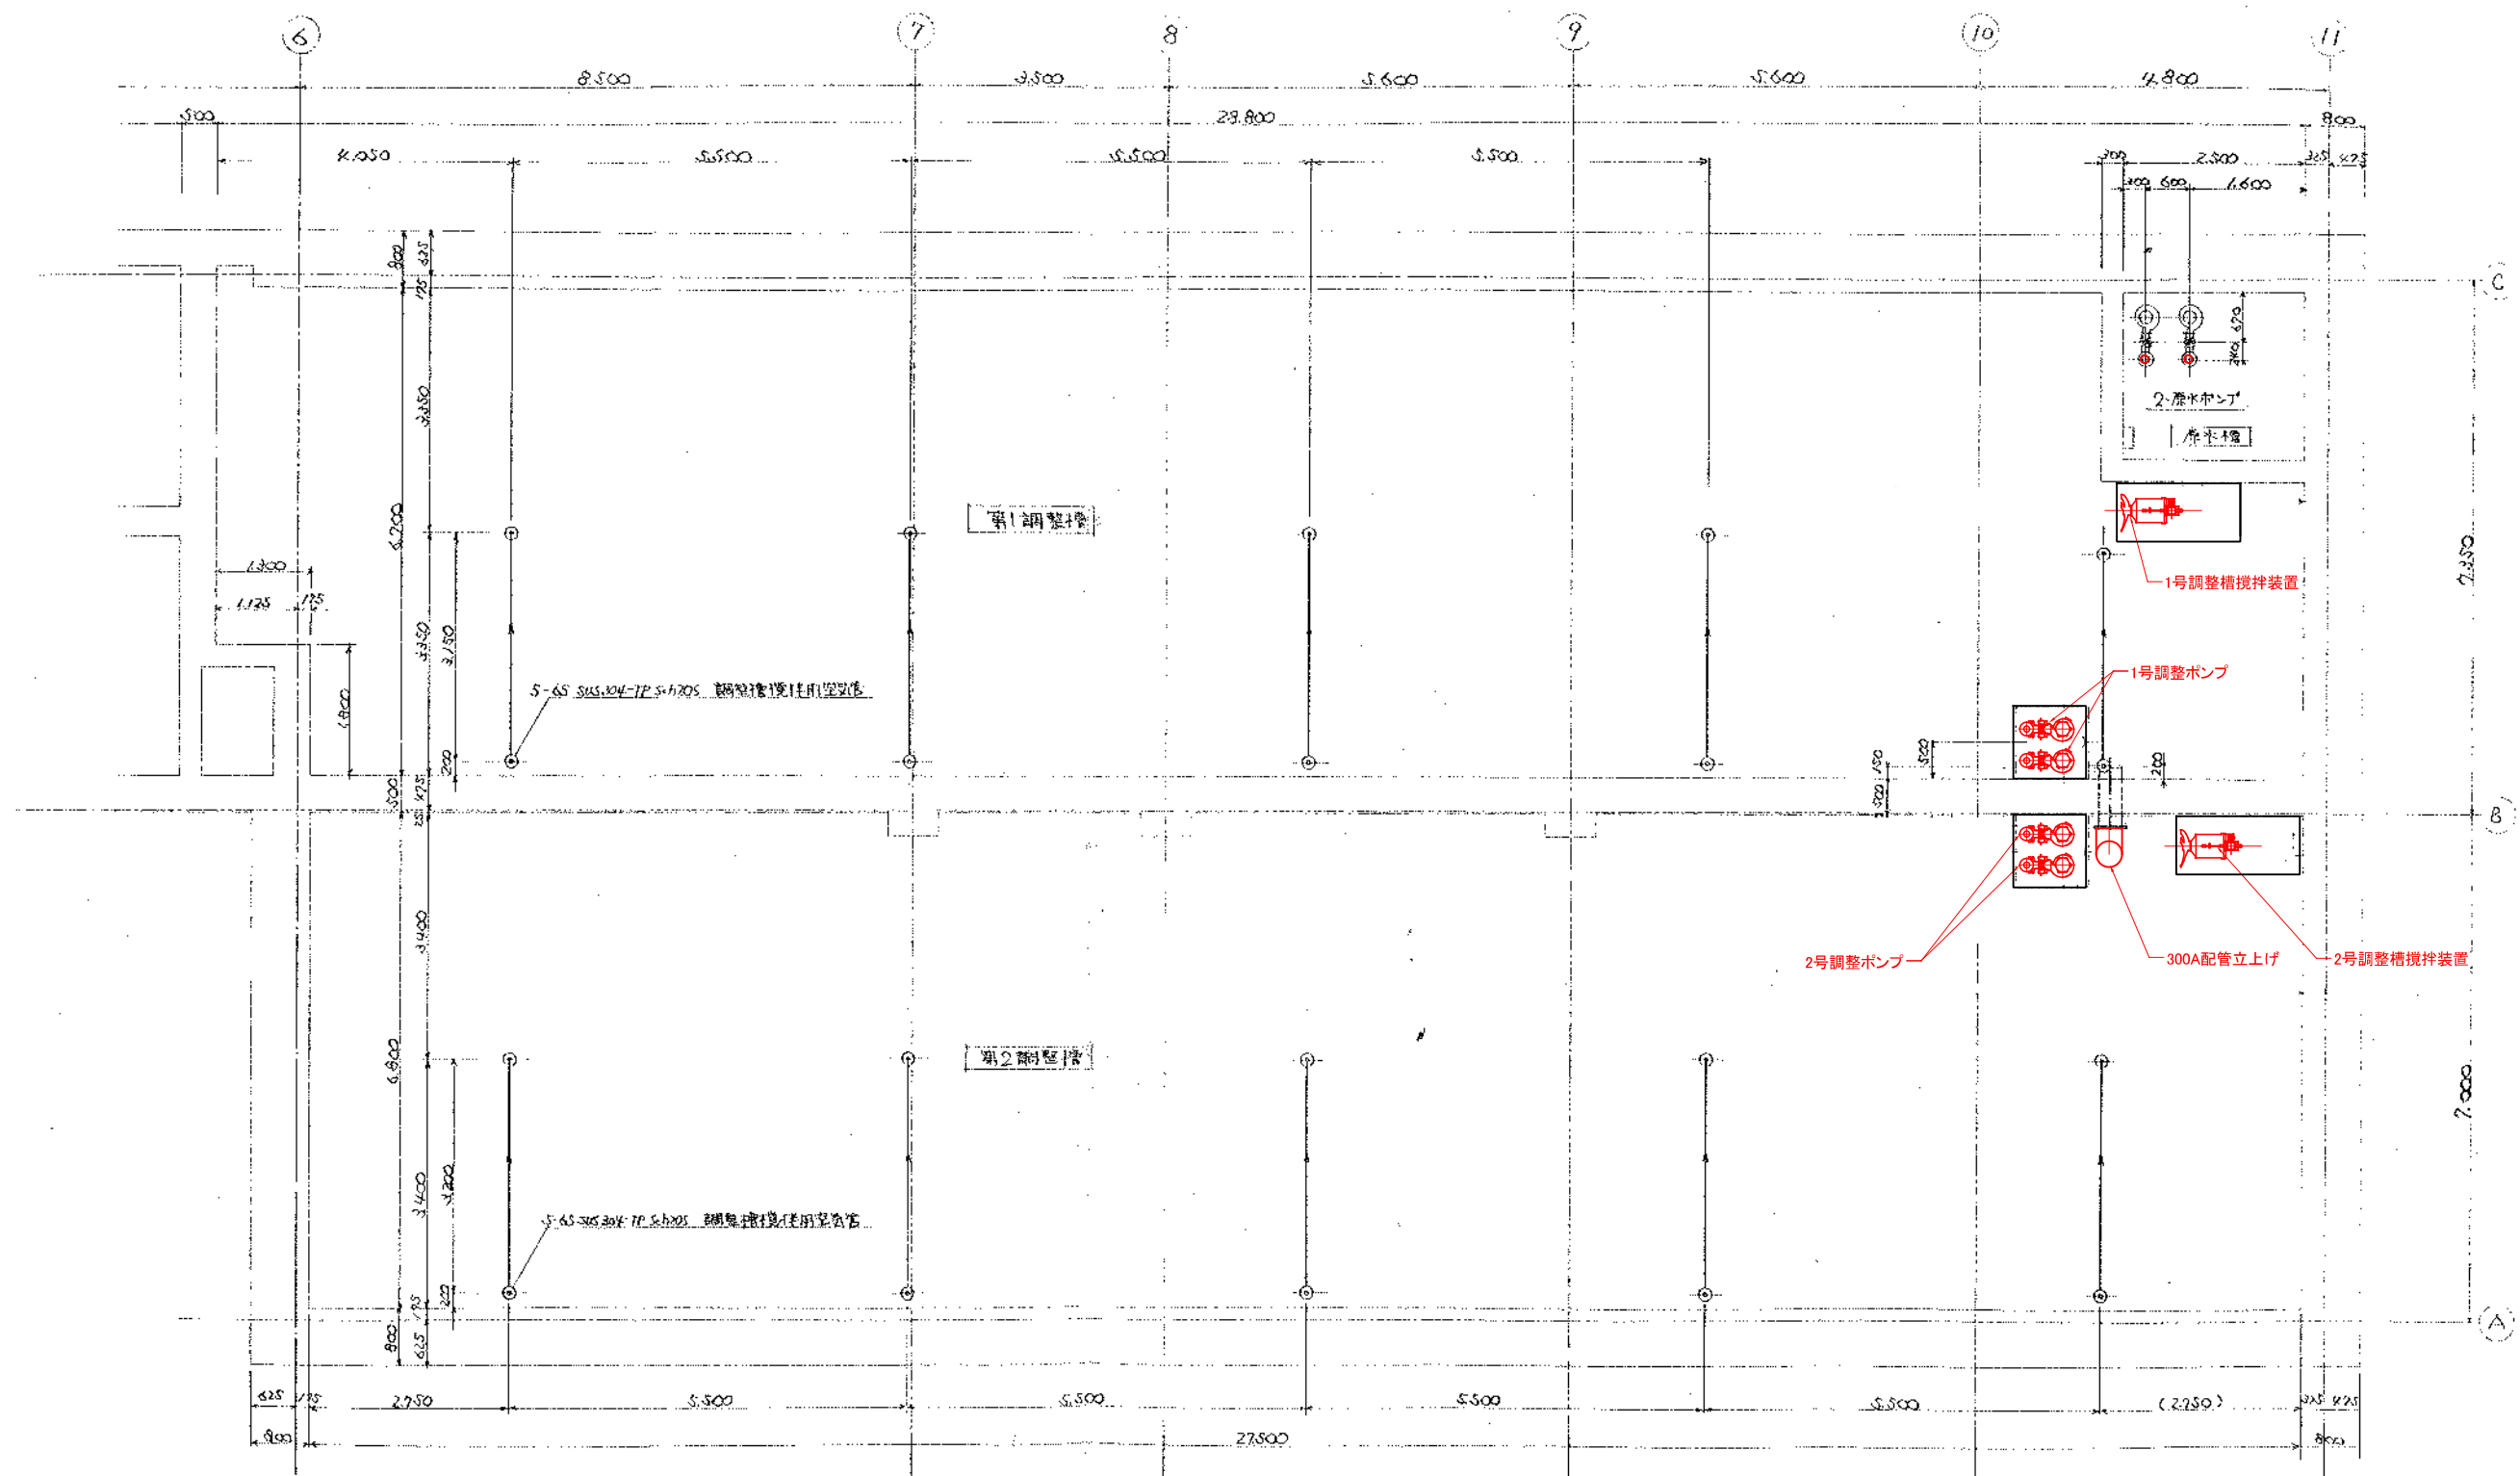


機械・配管工事範囲平面図-1
A3: S=1/100

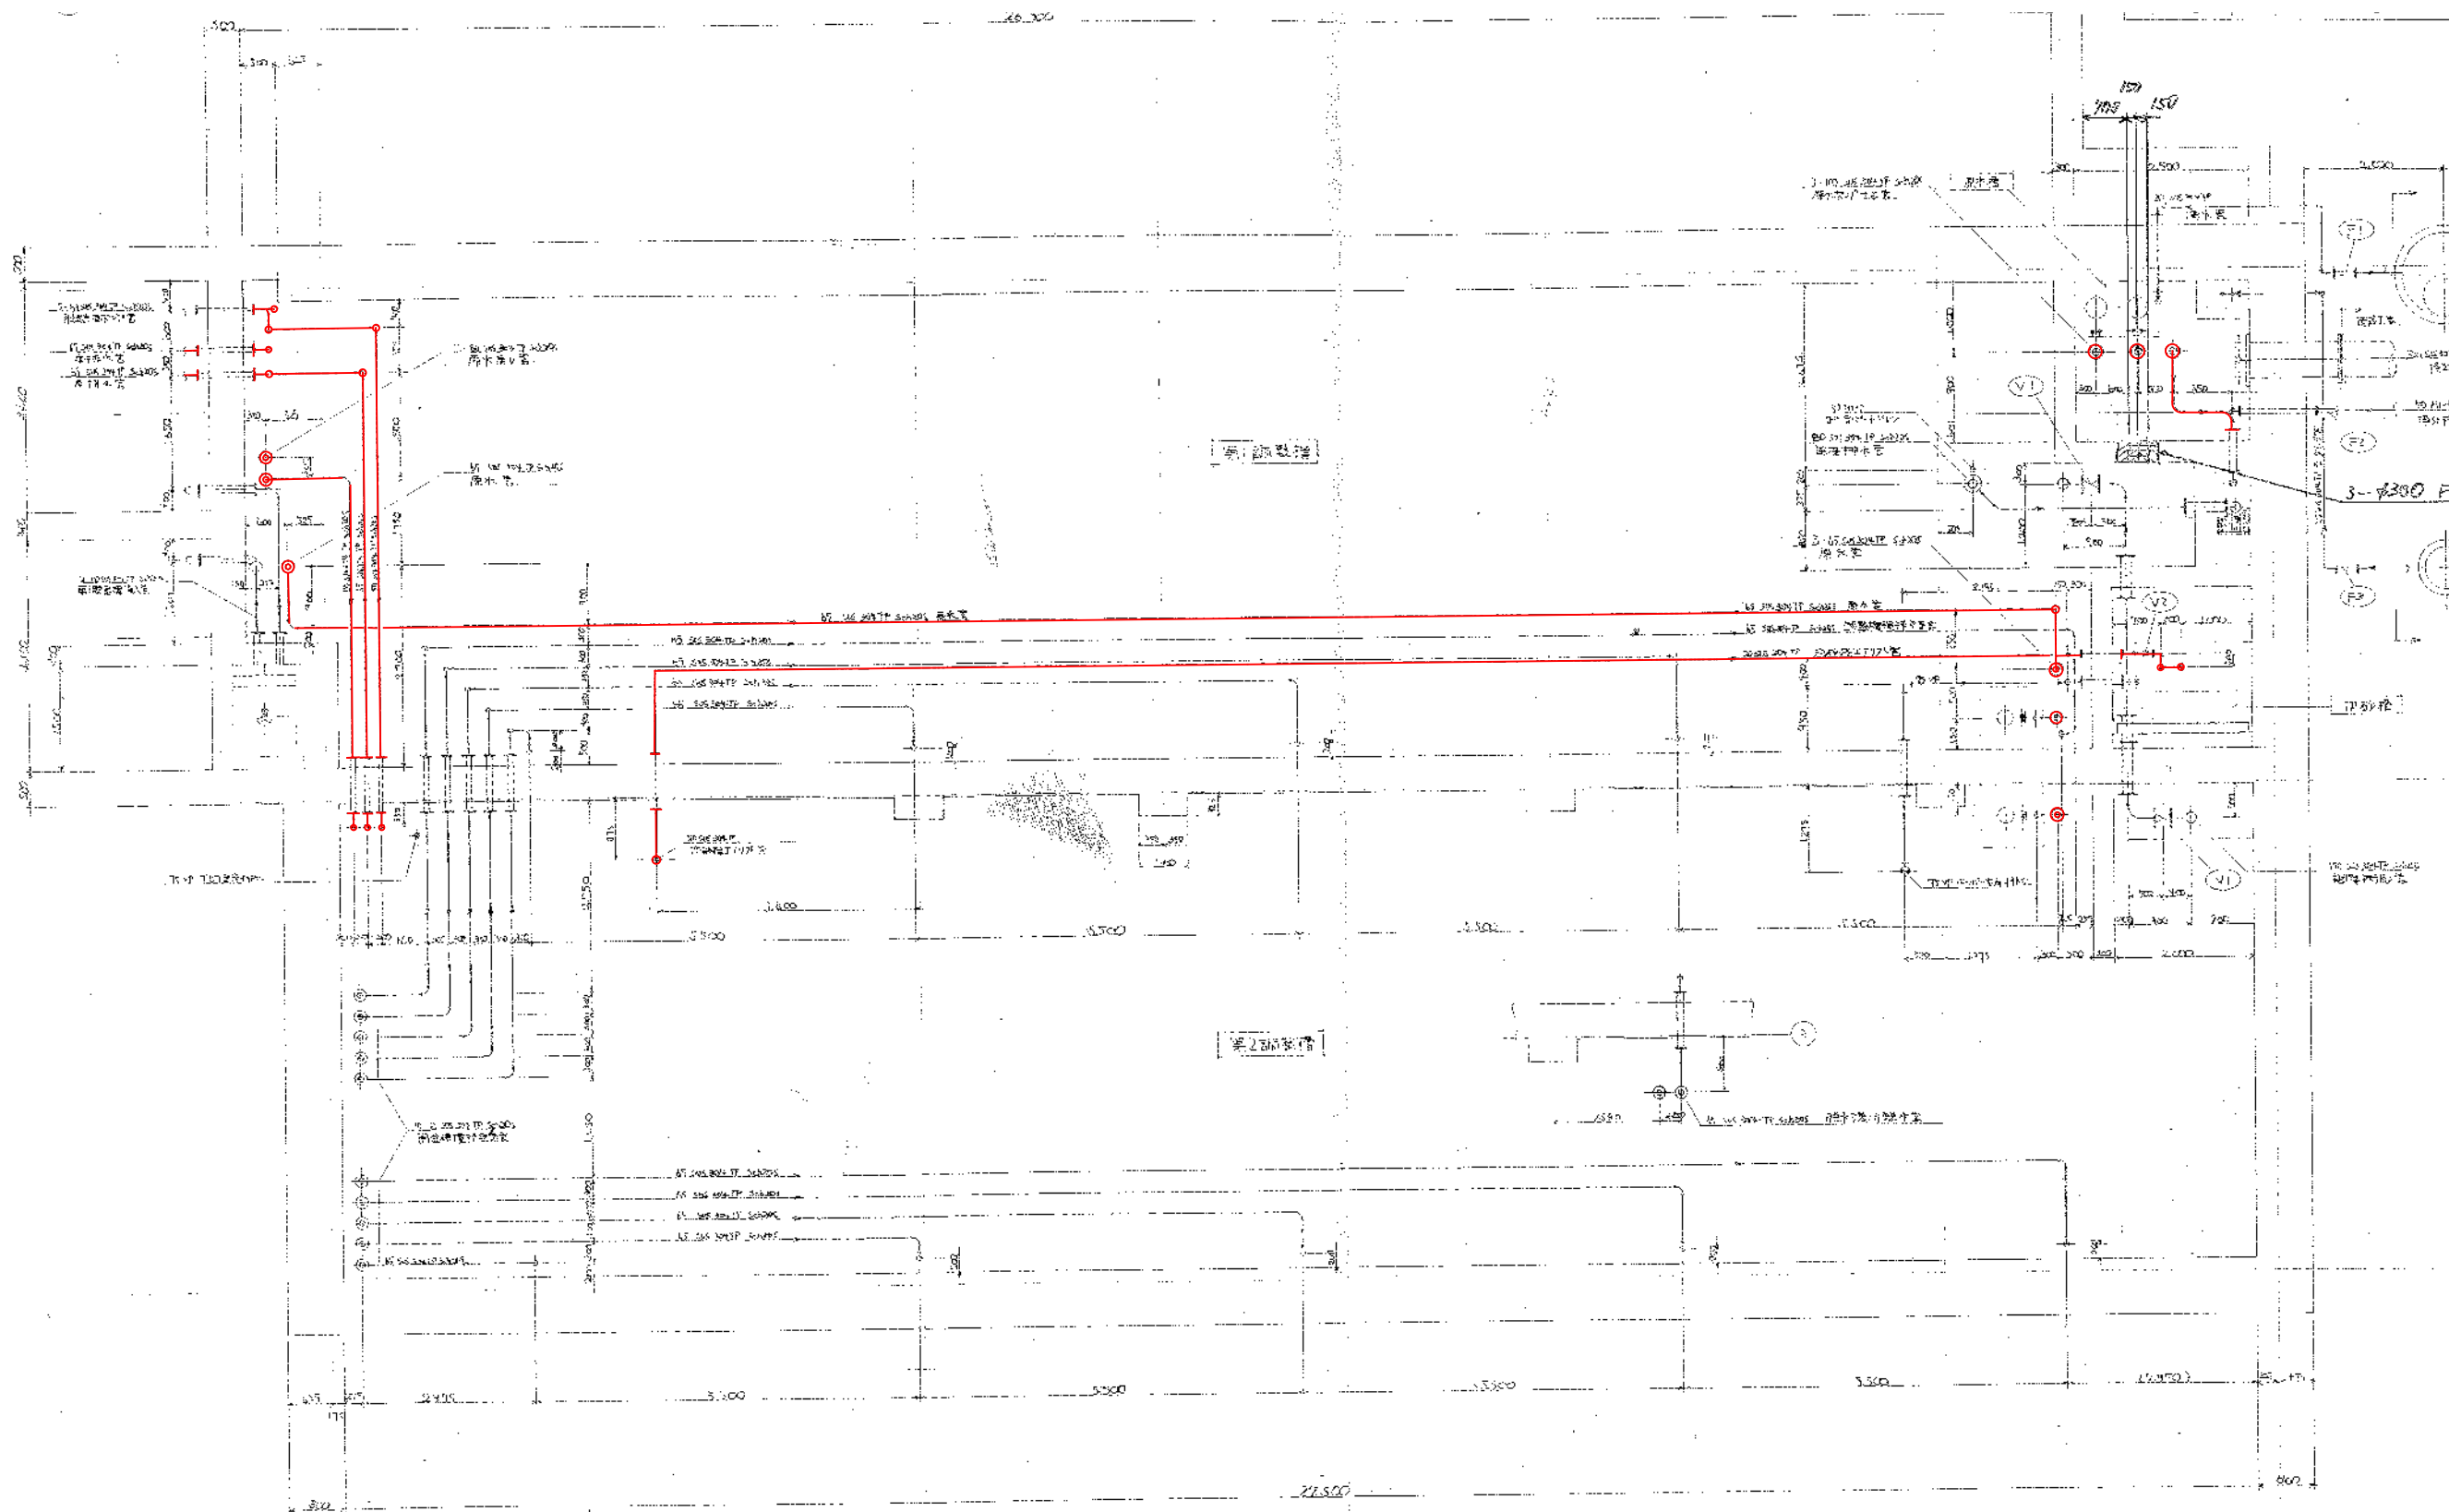



機械・配管工事範囲平面図-2
A3:S=1/100

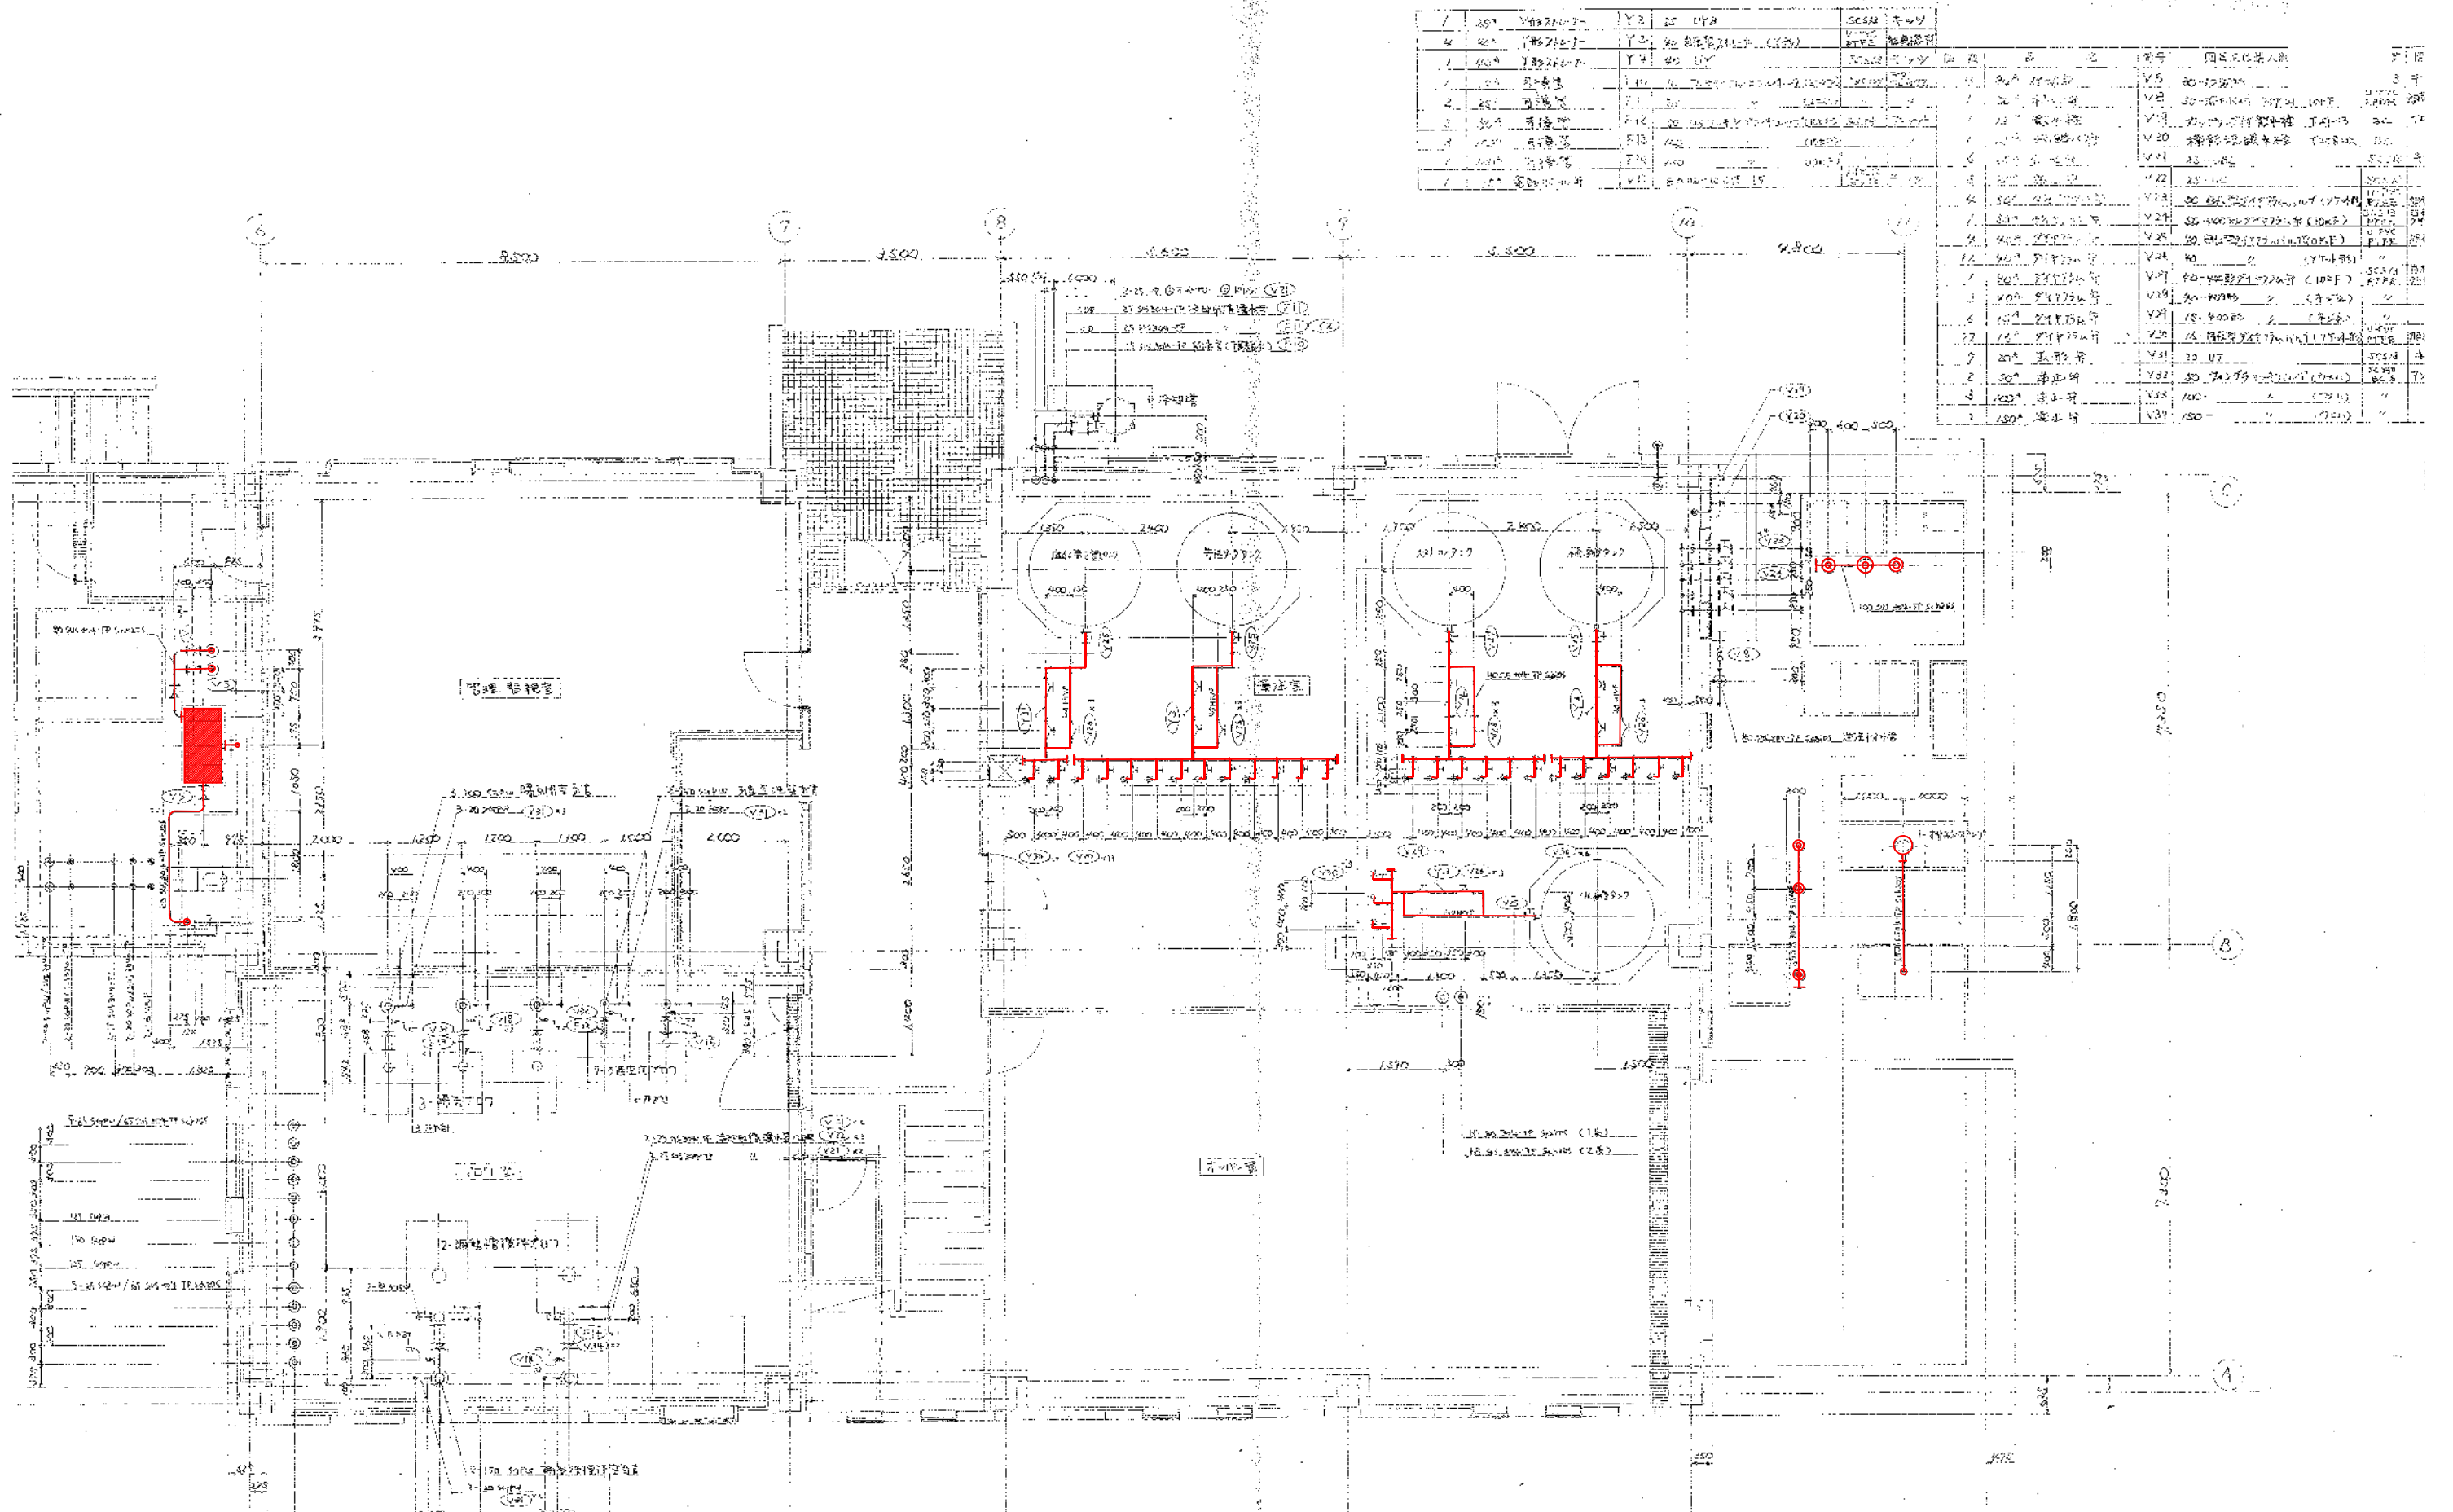



機械・配管工事範囲平面図-3
A3:S=1/100

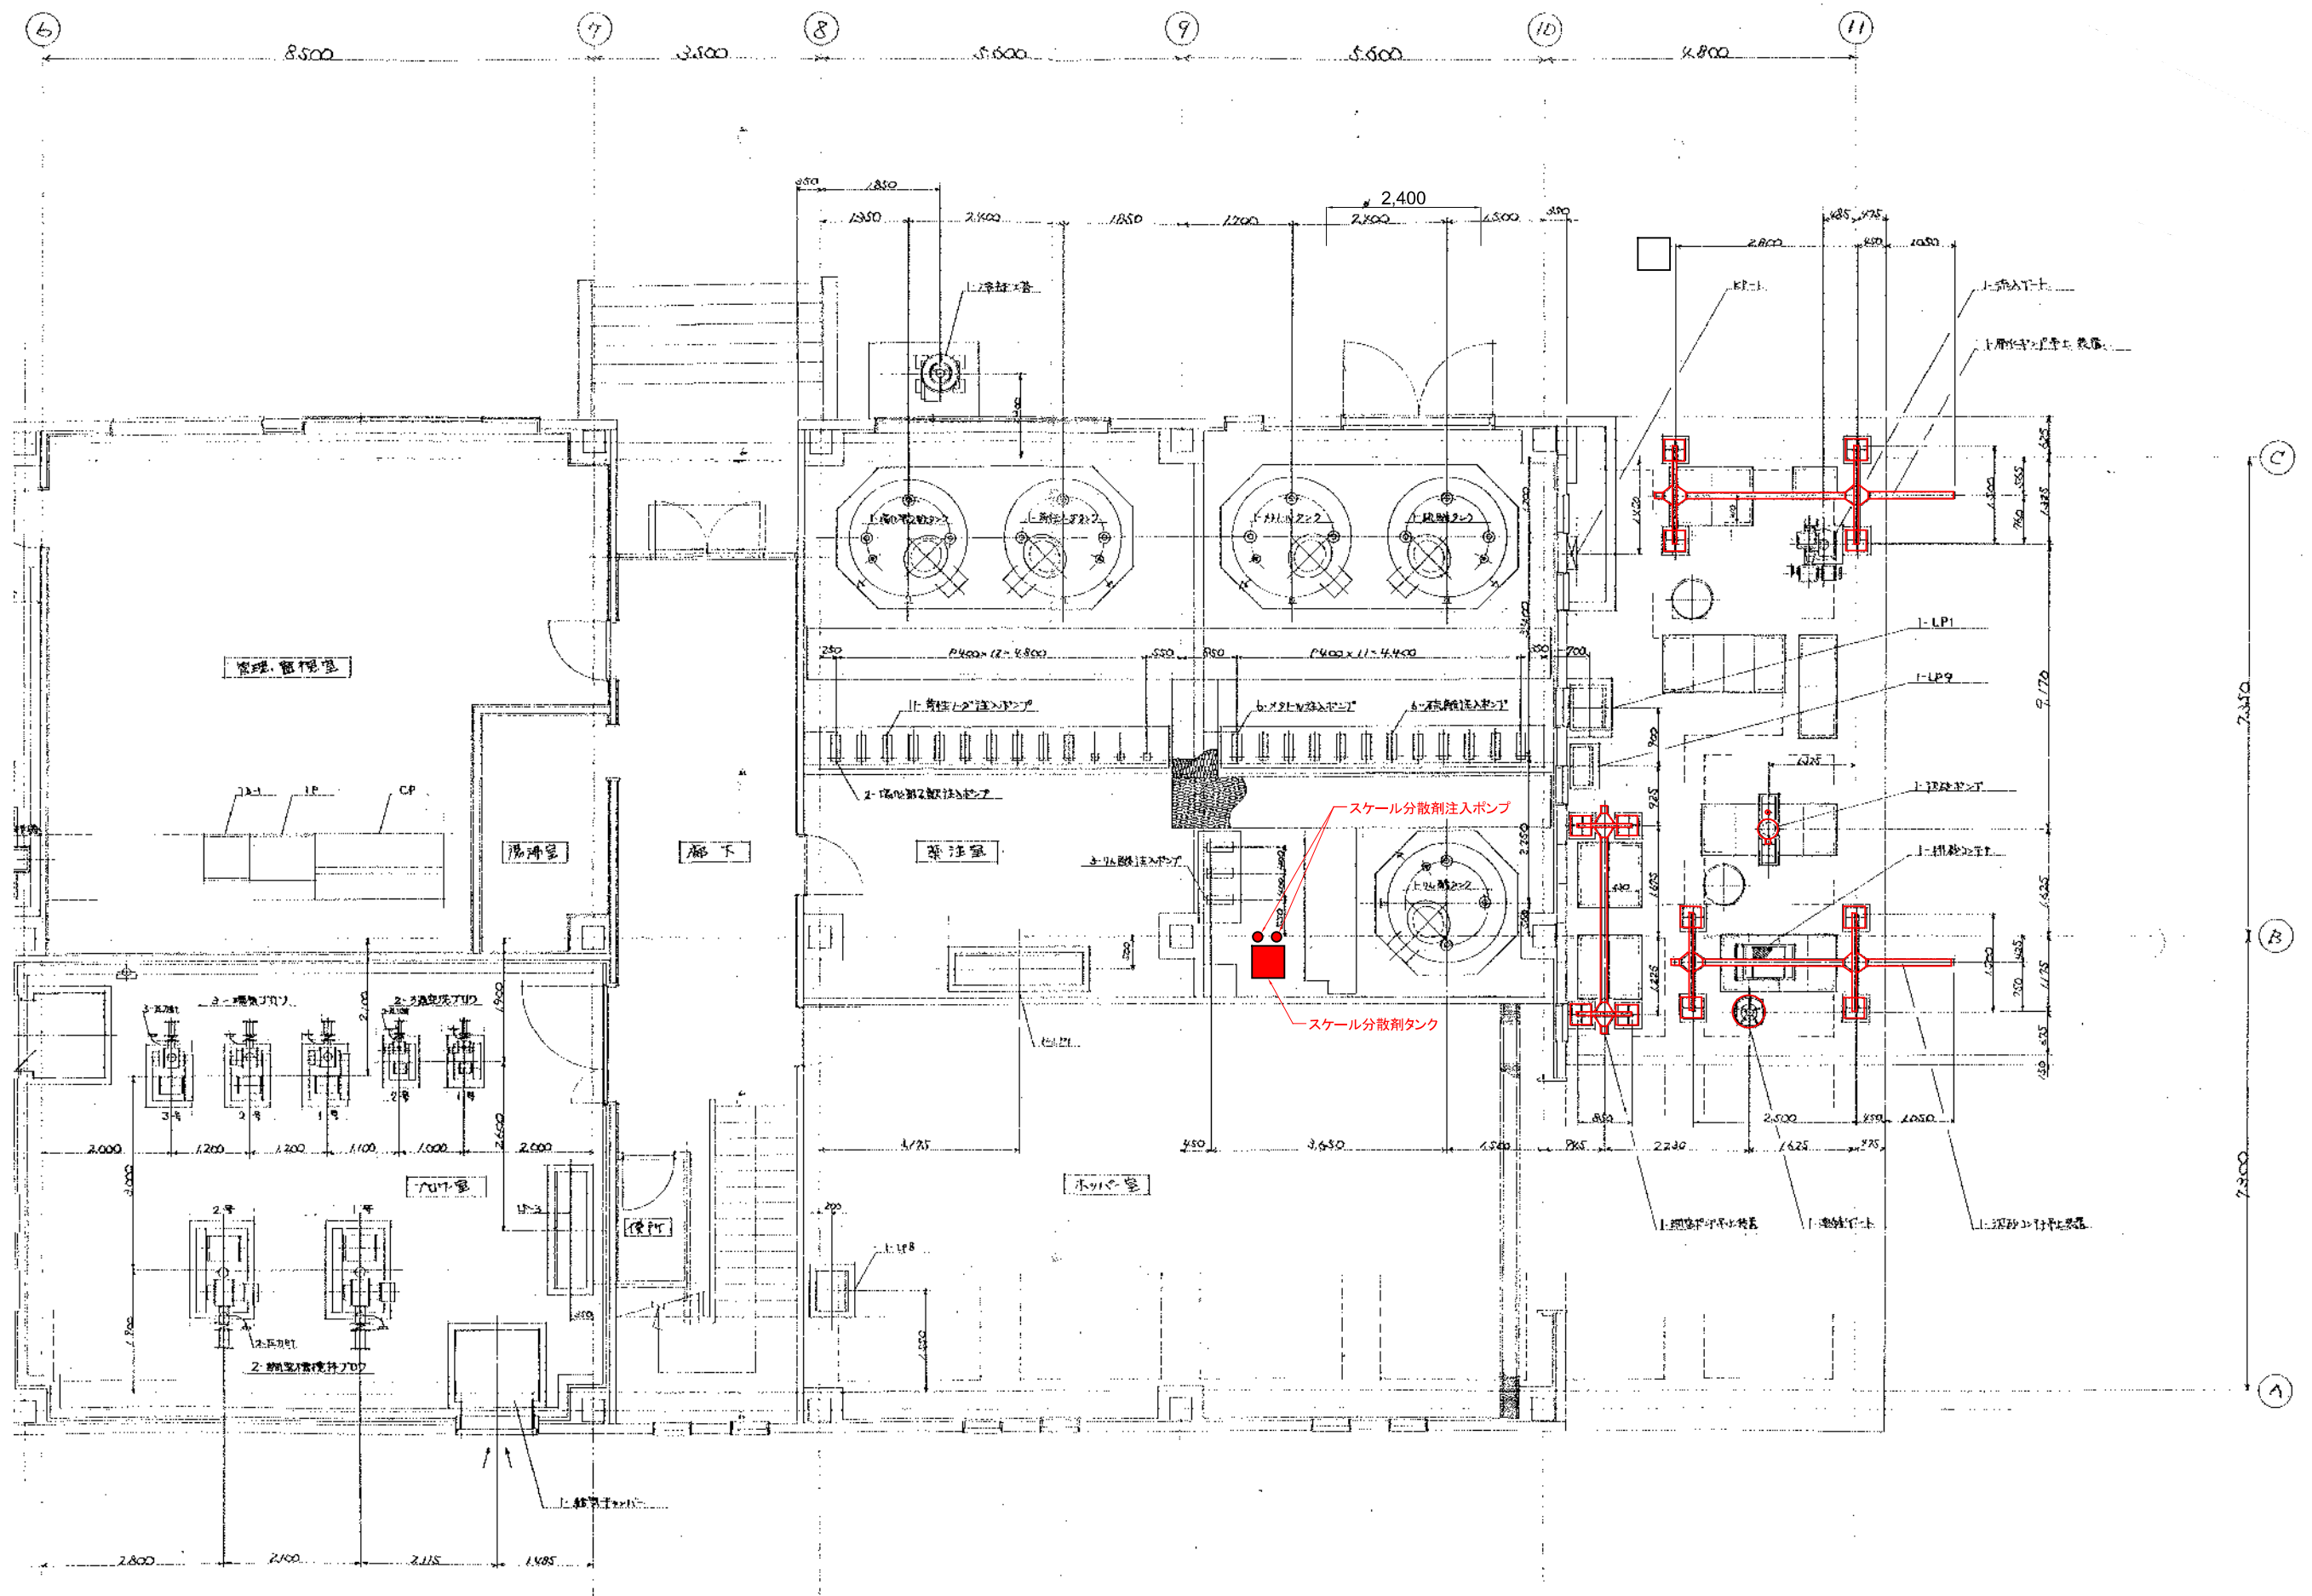

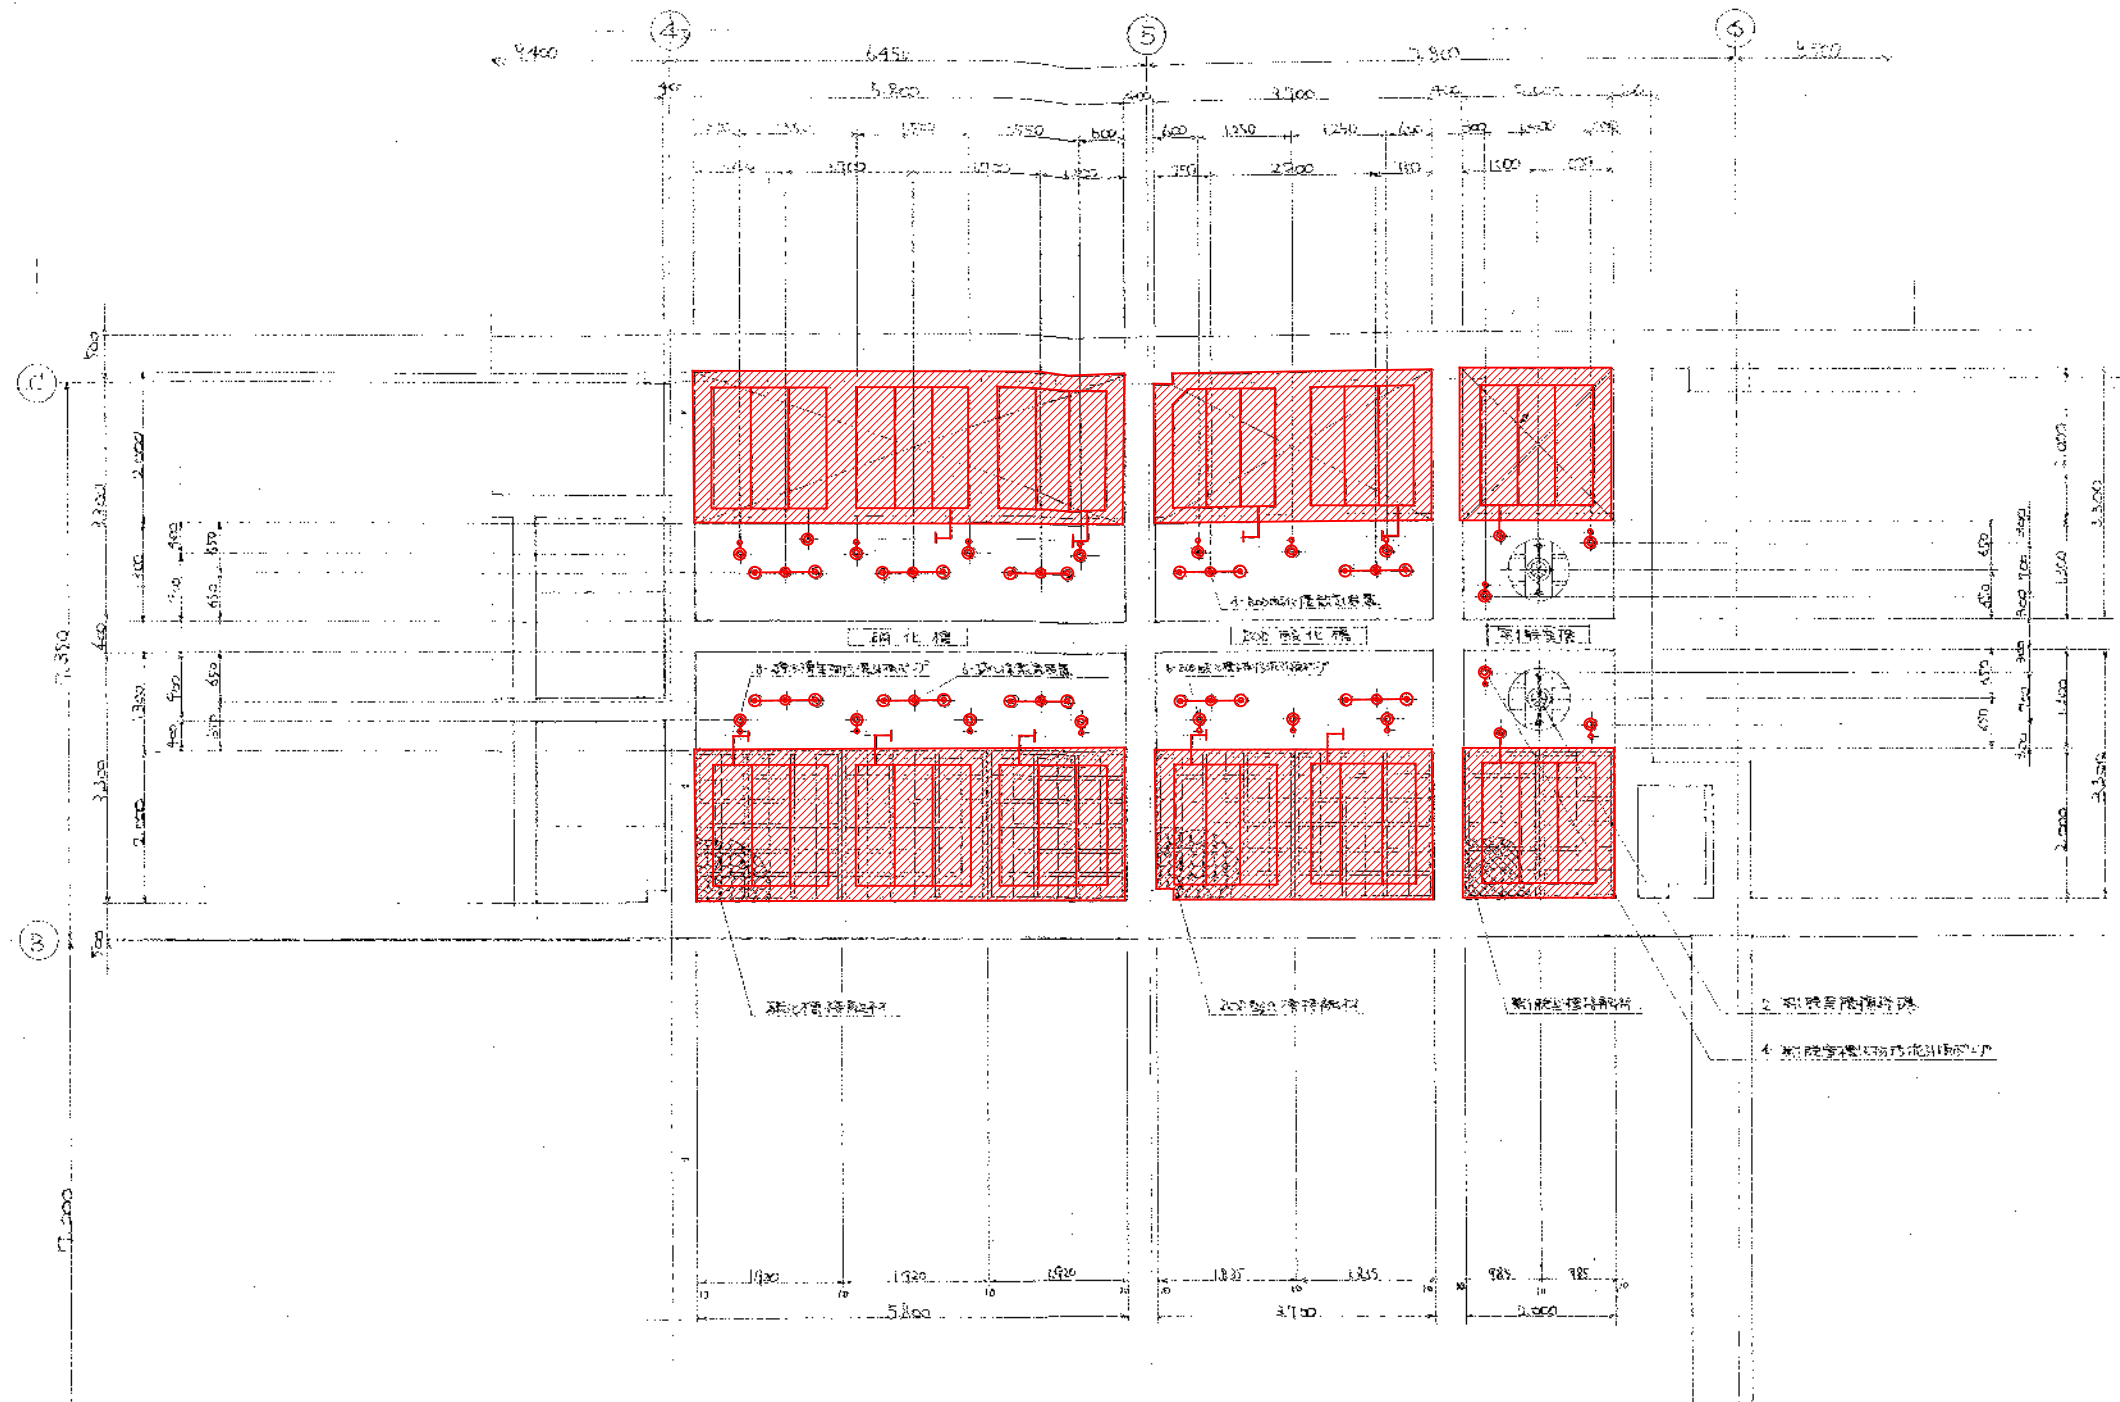


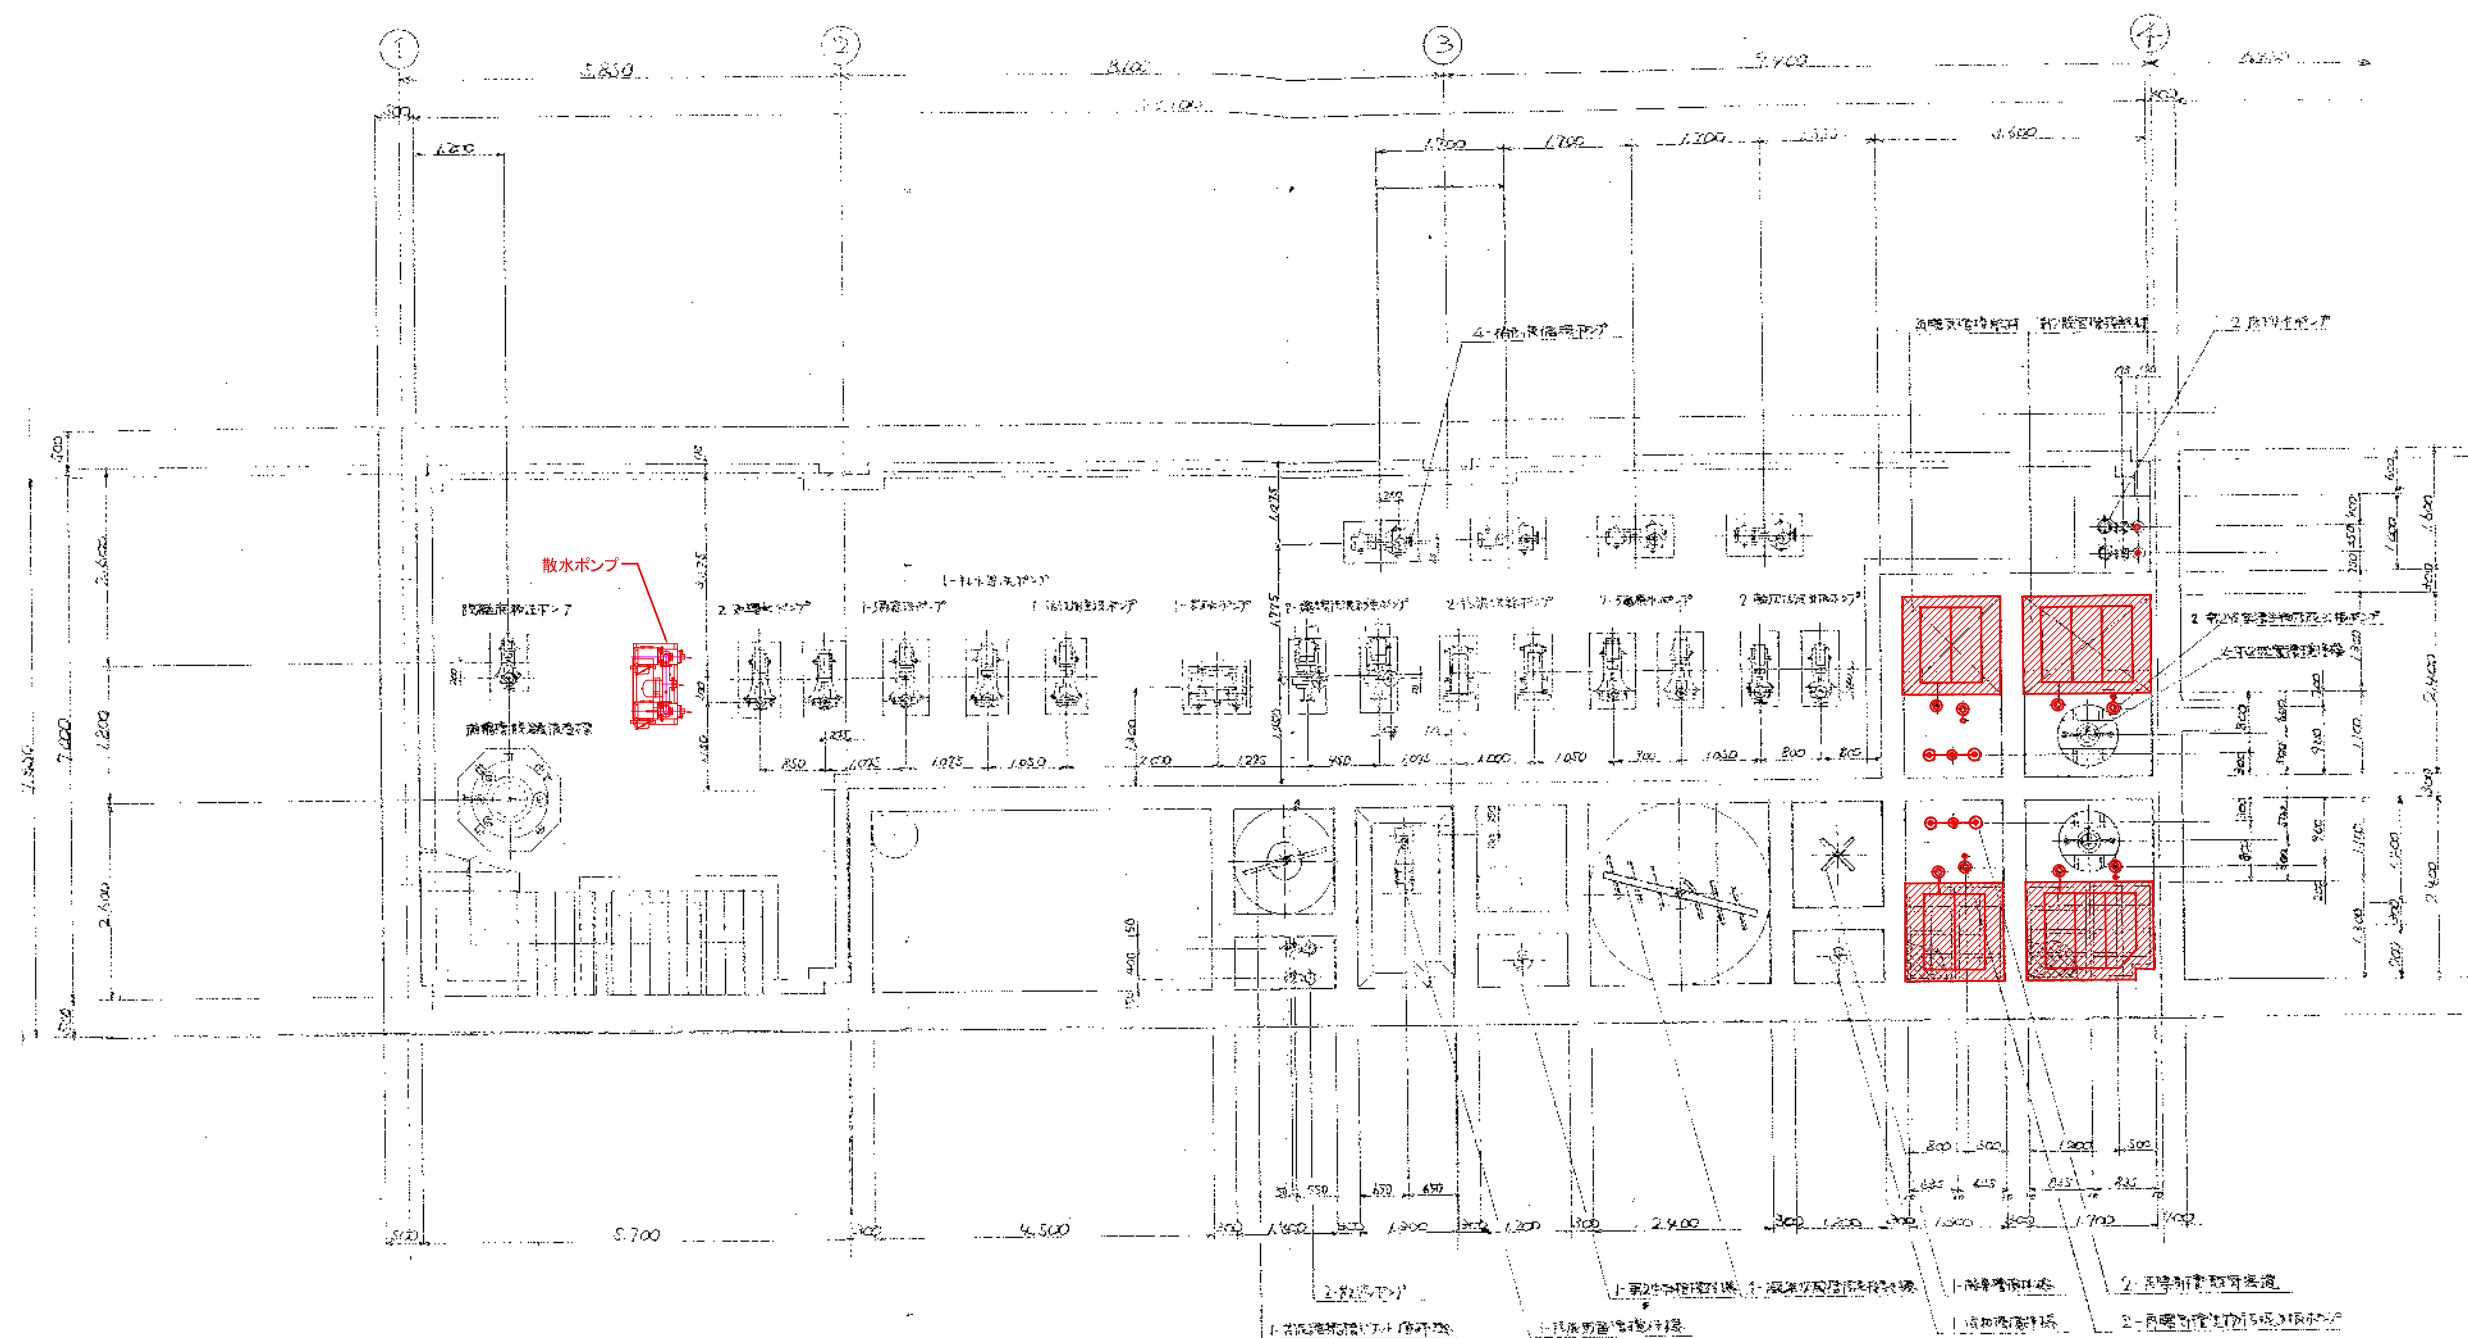

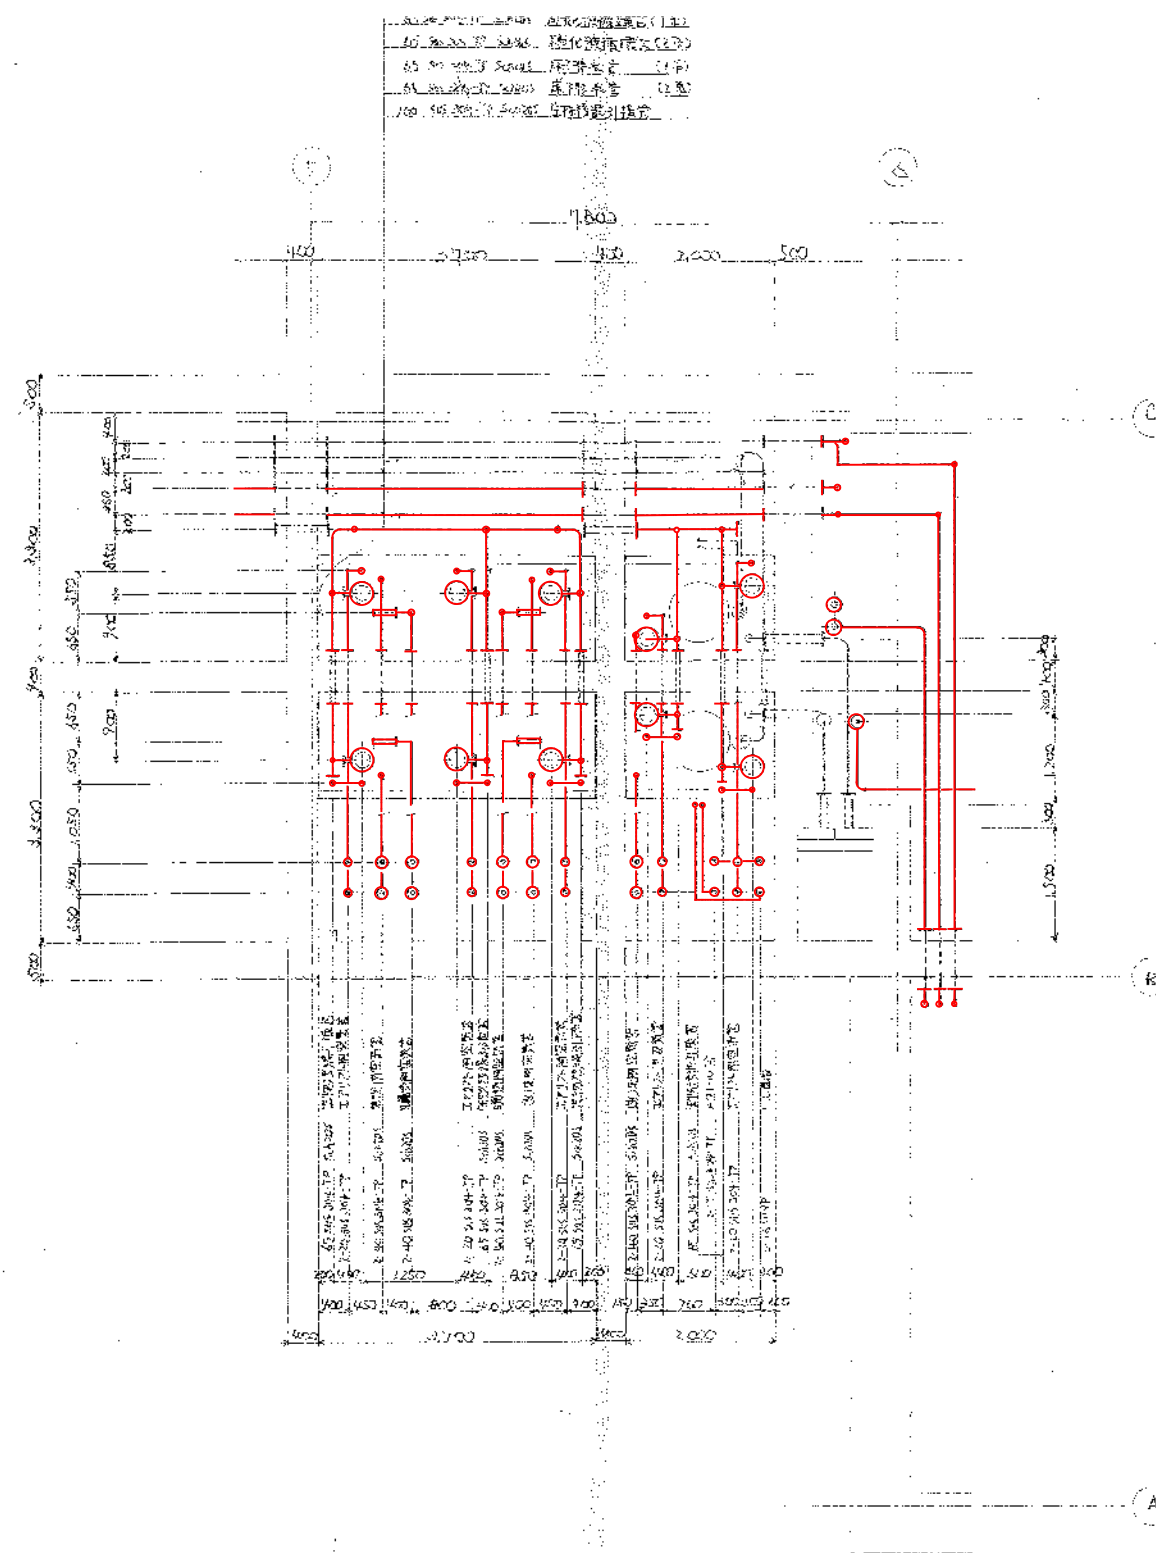


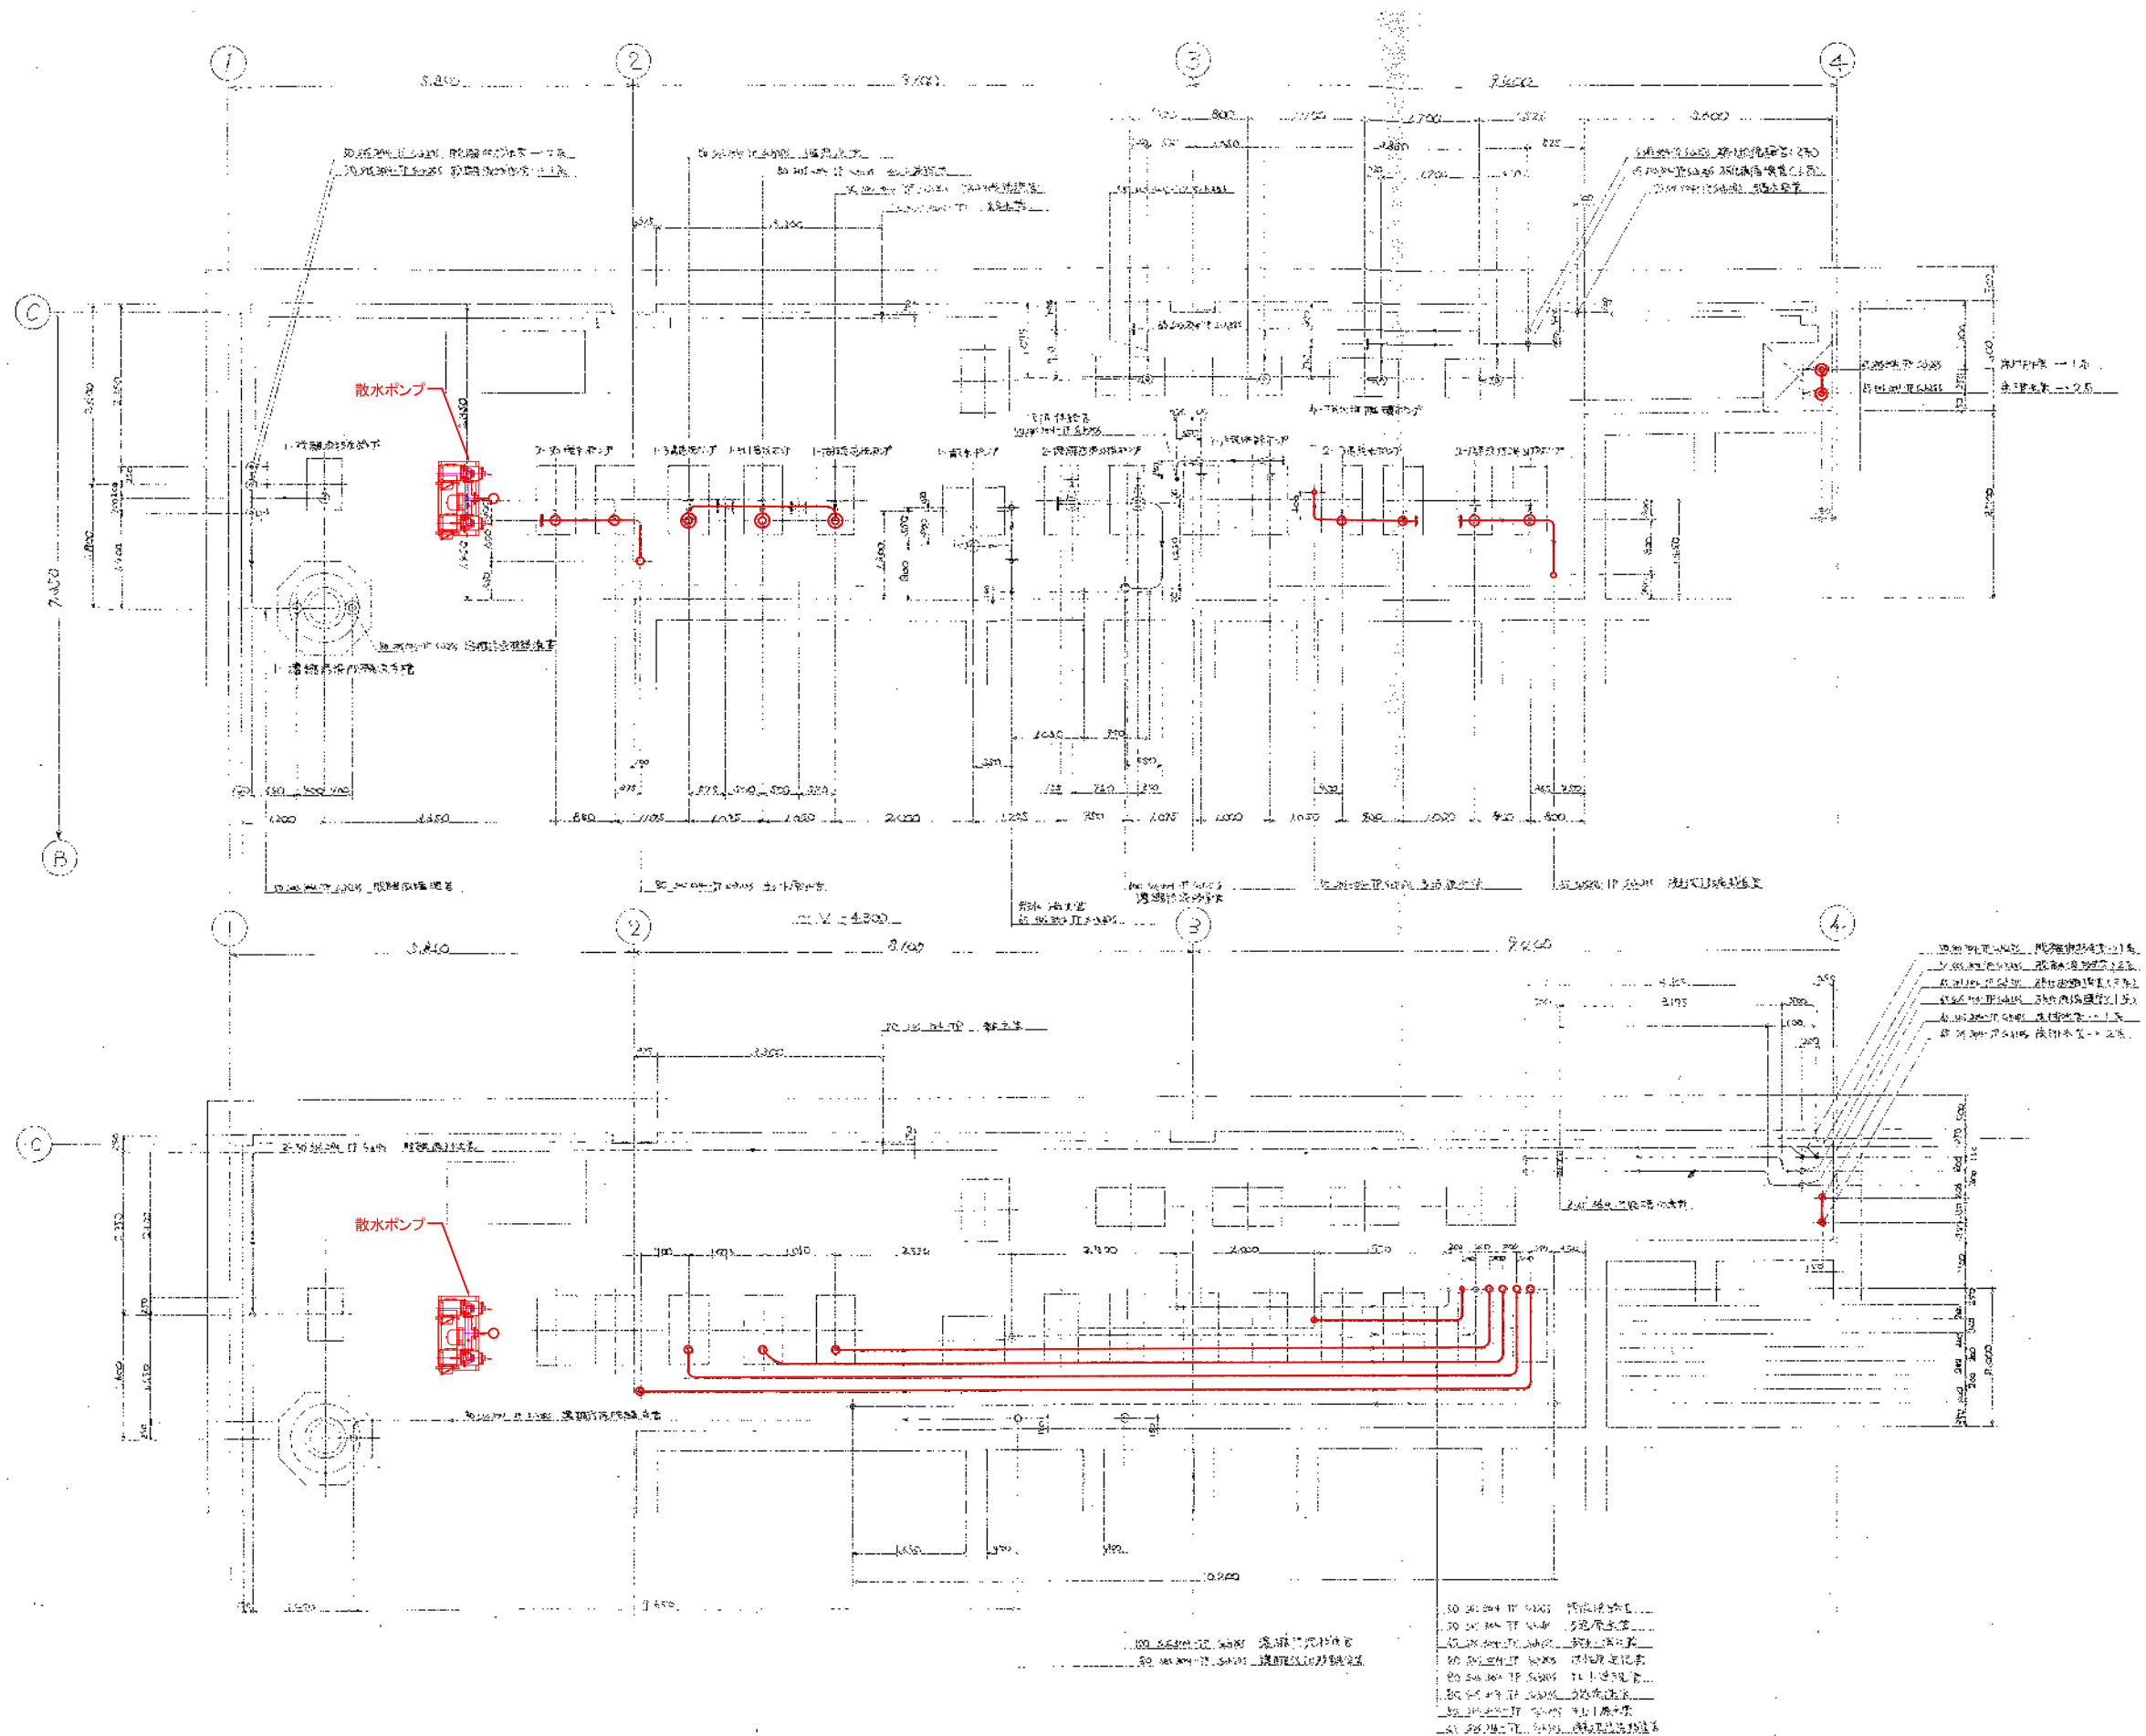


機械・配管工事範囲平面図-10
A3:S=1/100

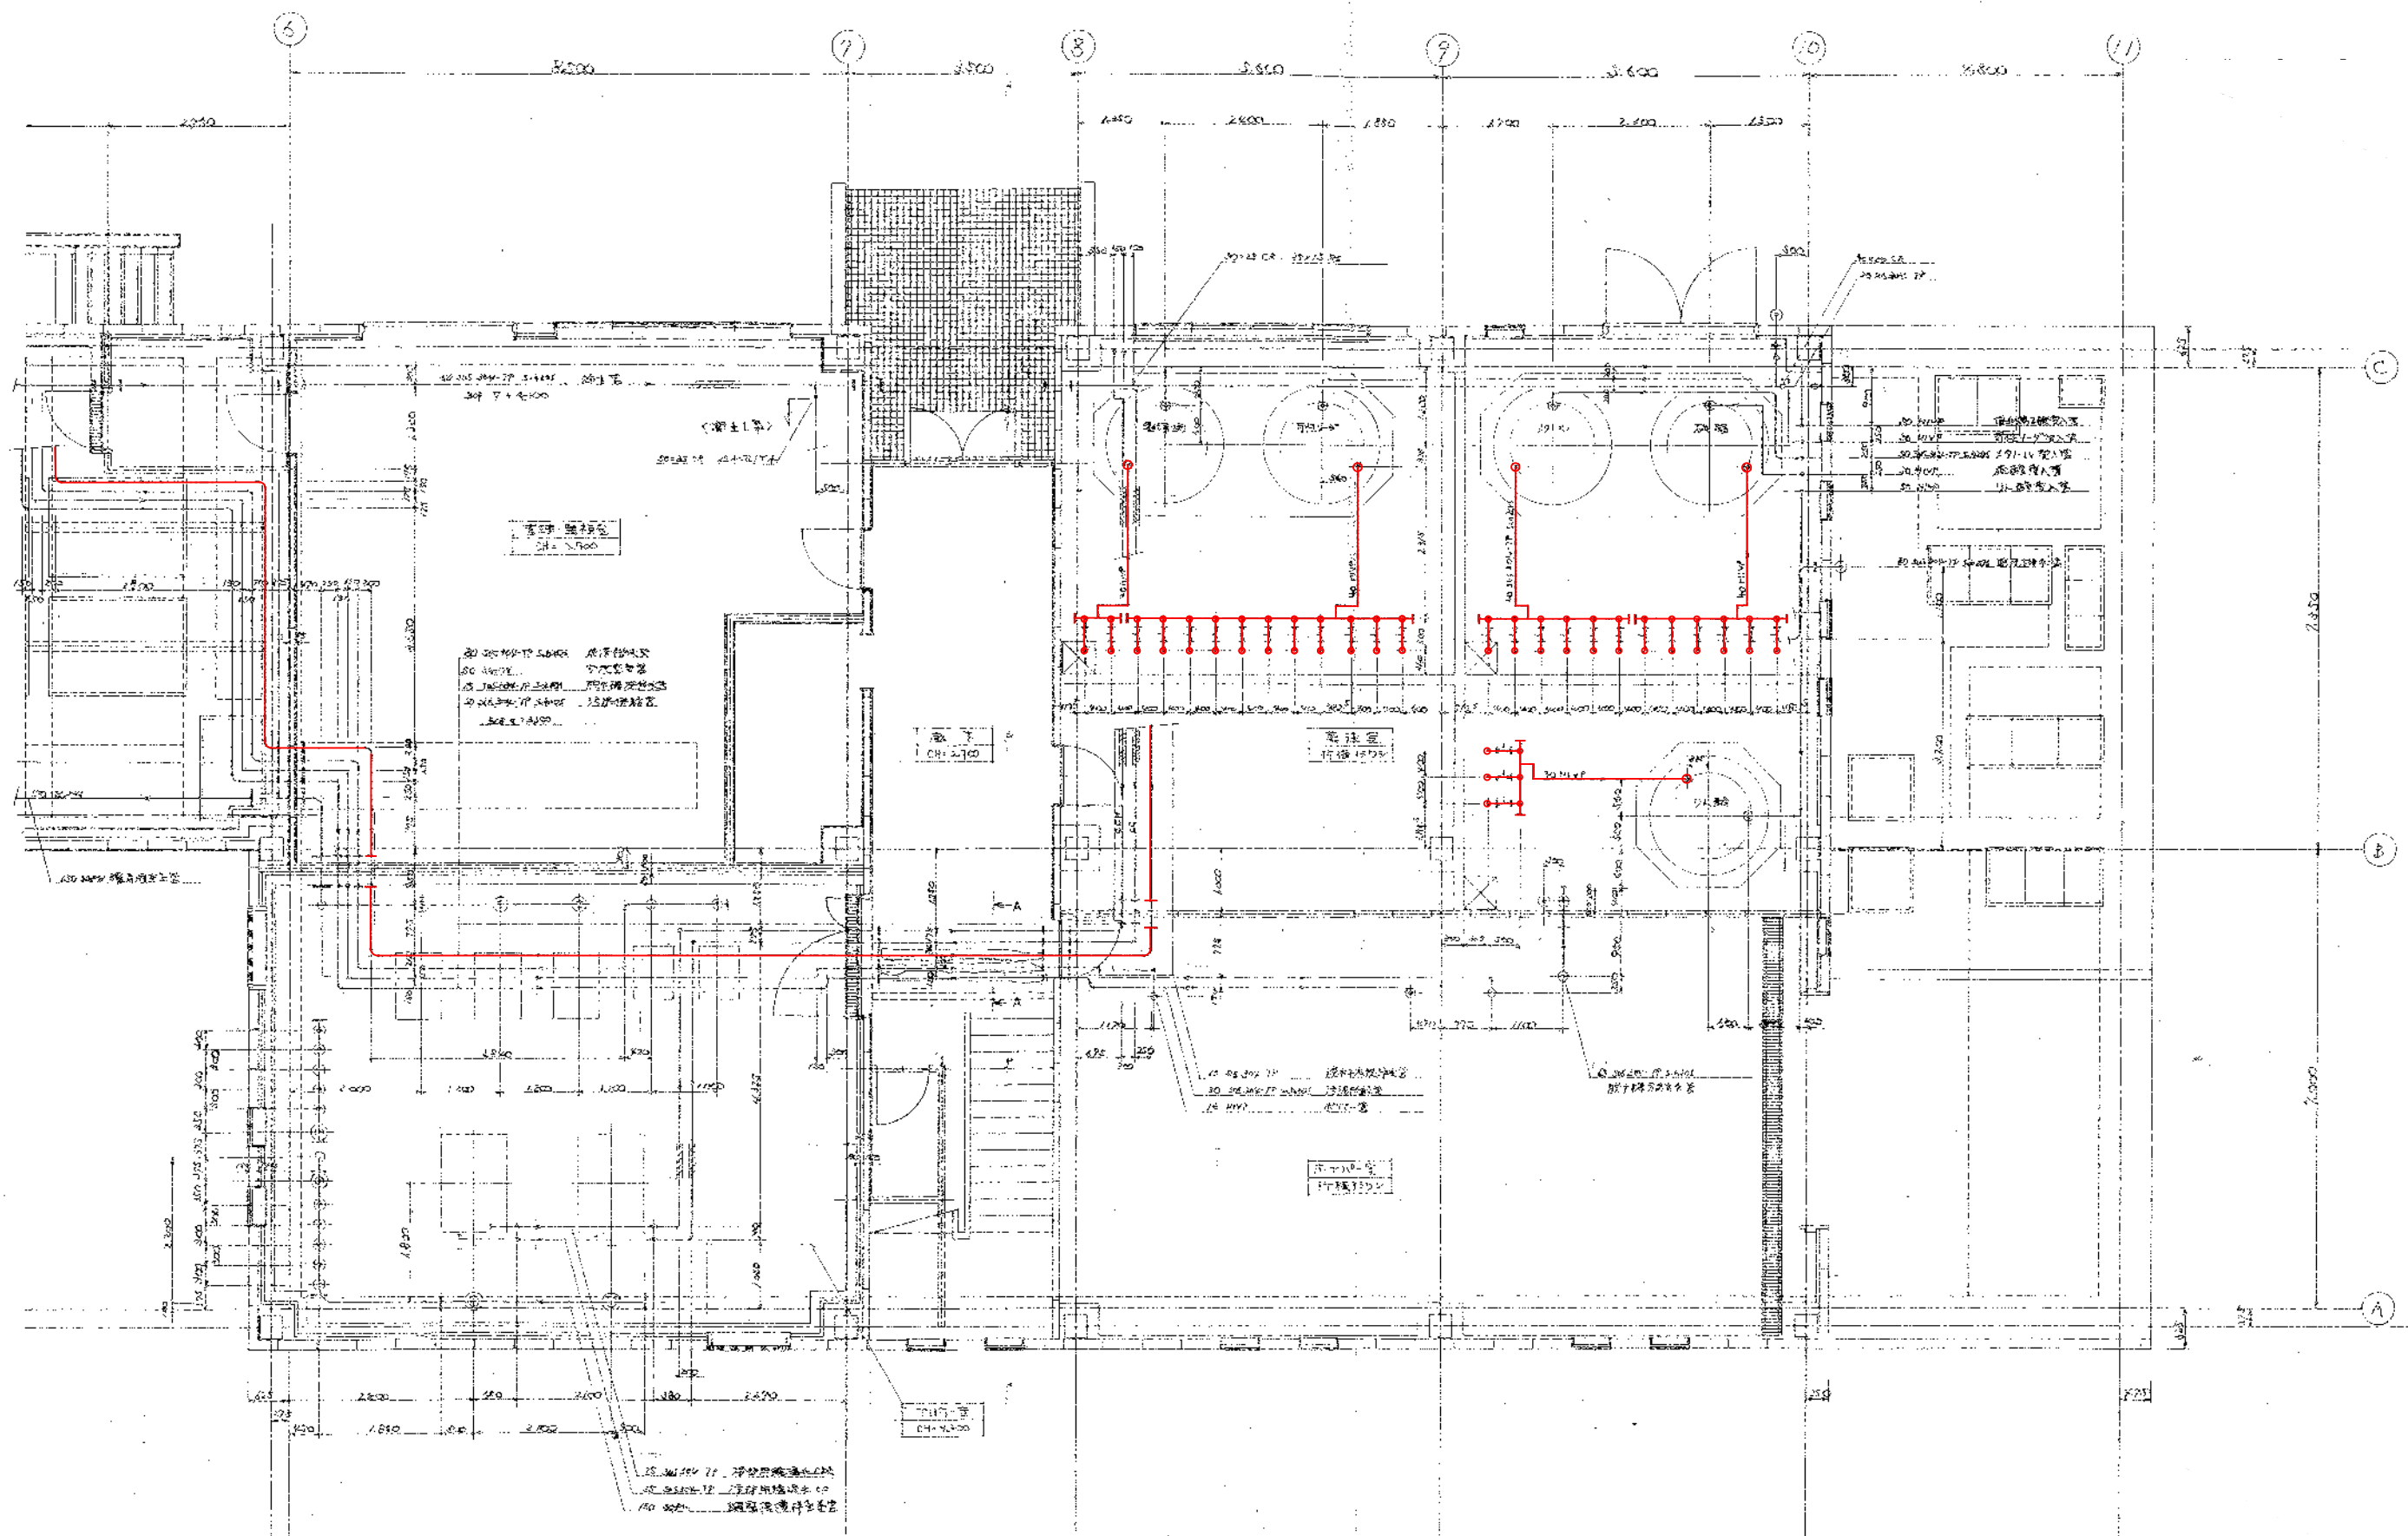


機械・配管工事範囲平面図-12
A3:S=1/100

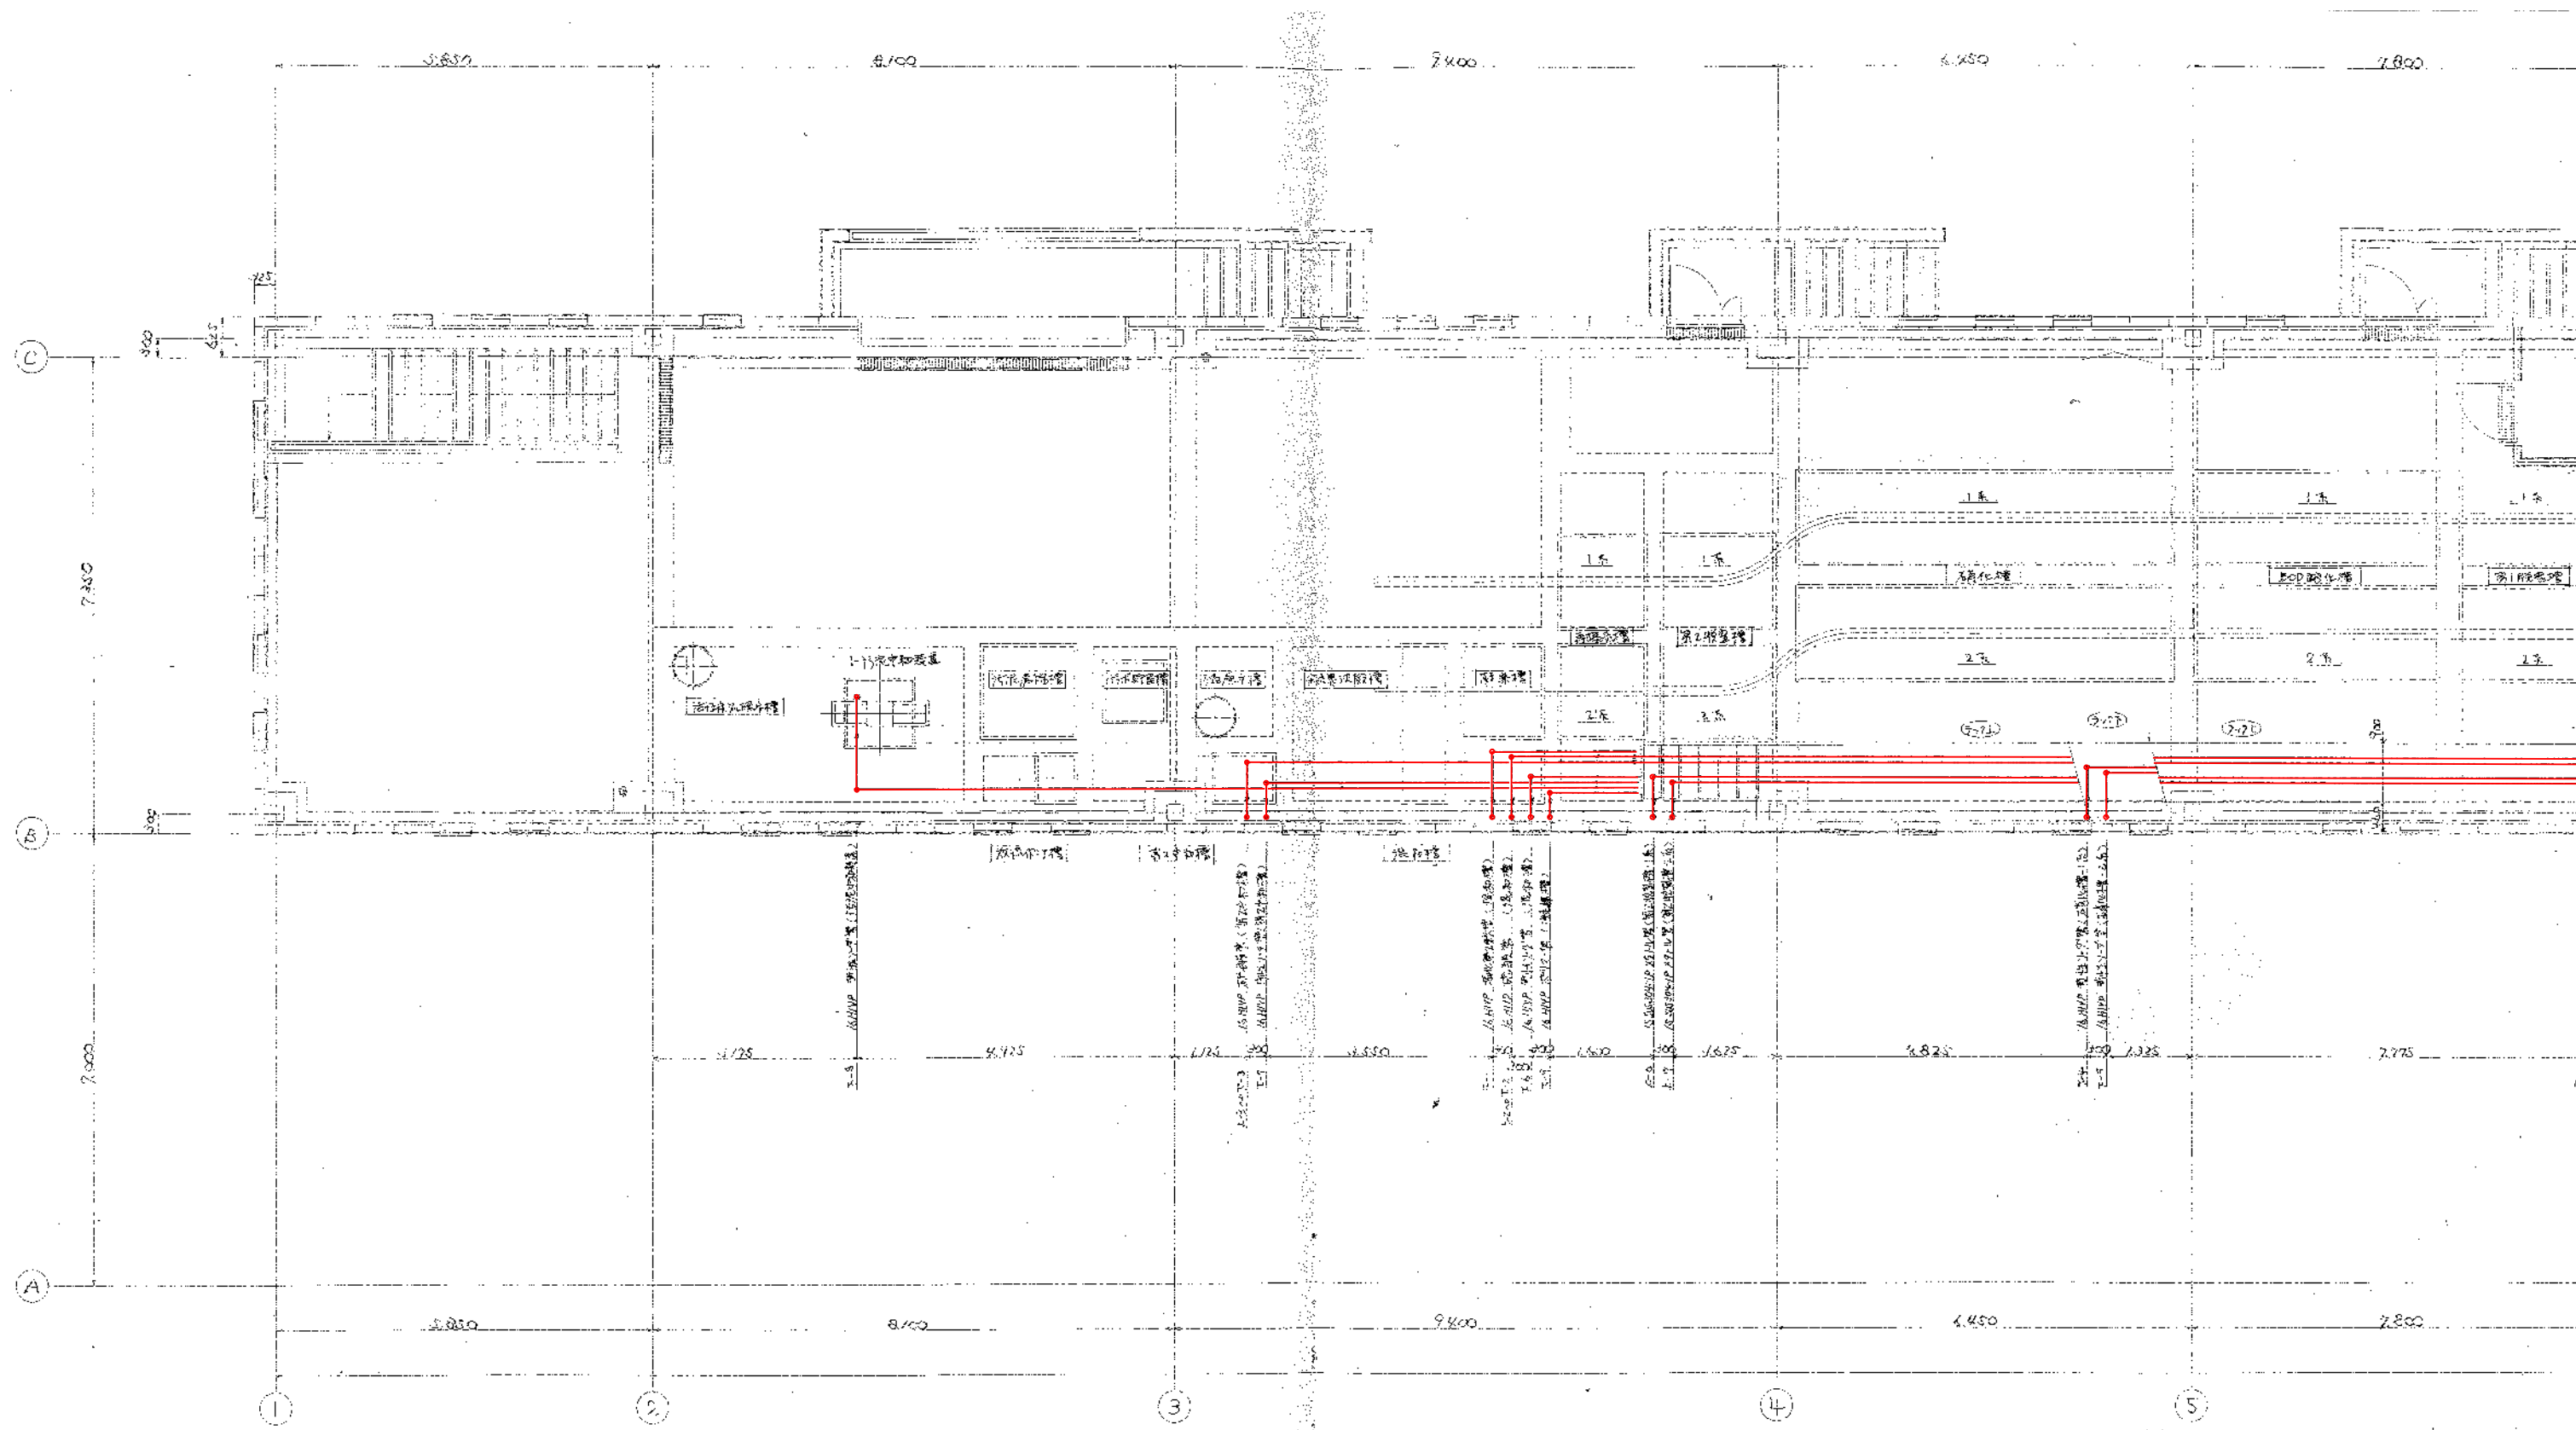


機械・配管工事範囲平面図-14
A3:S=1/100

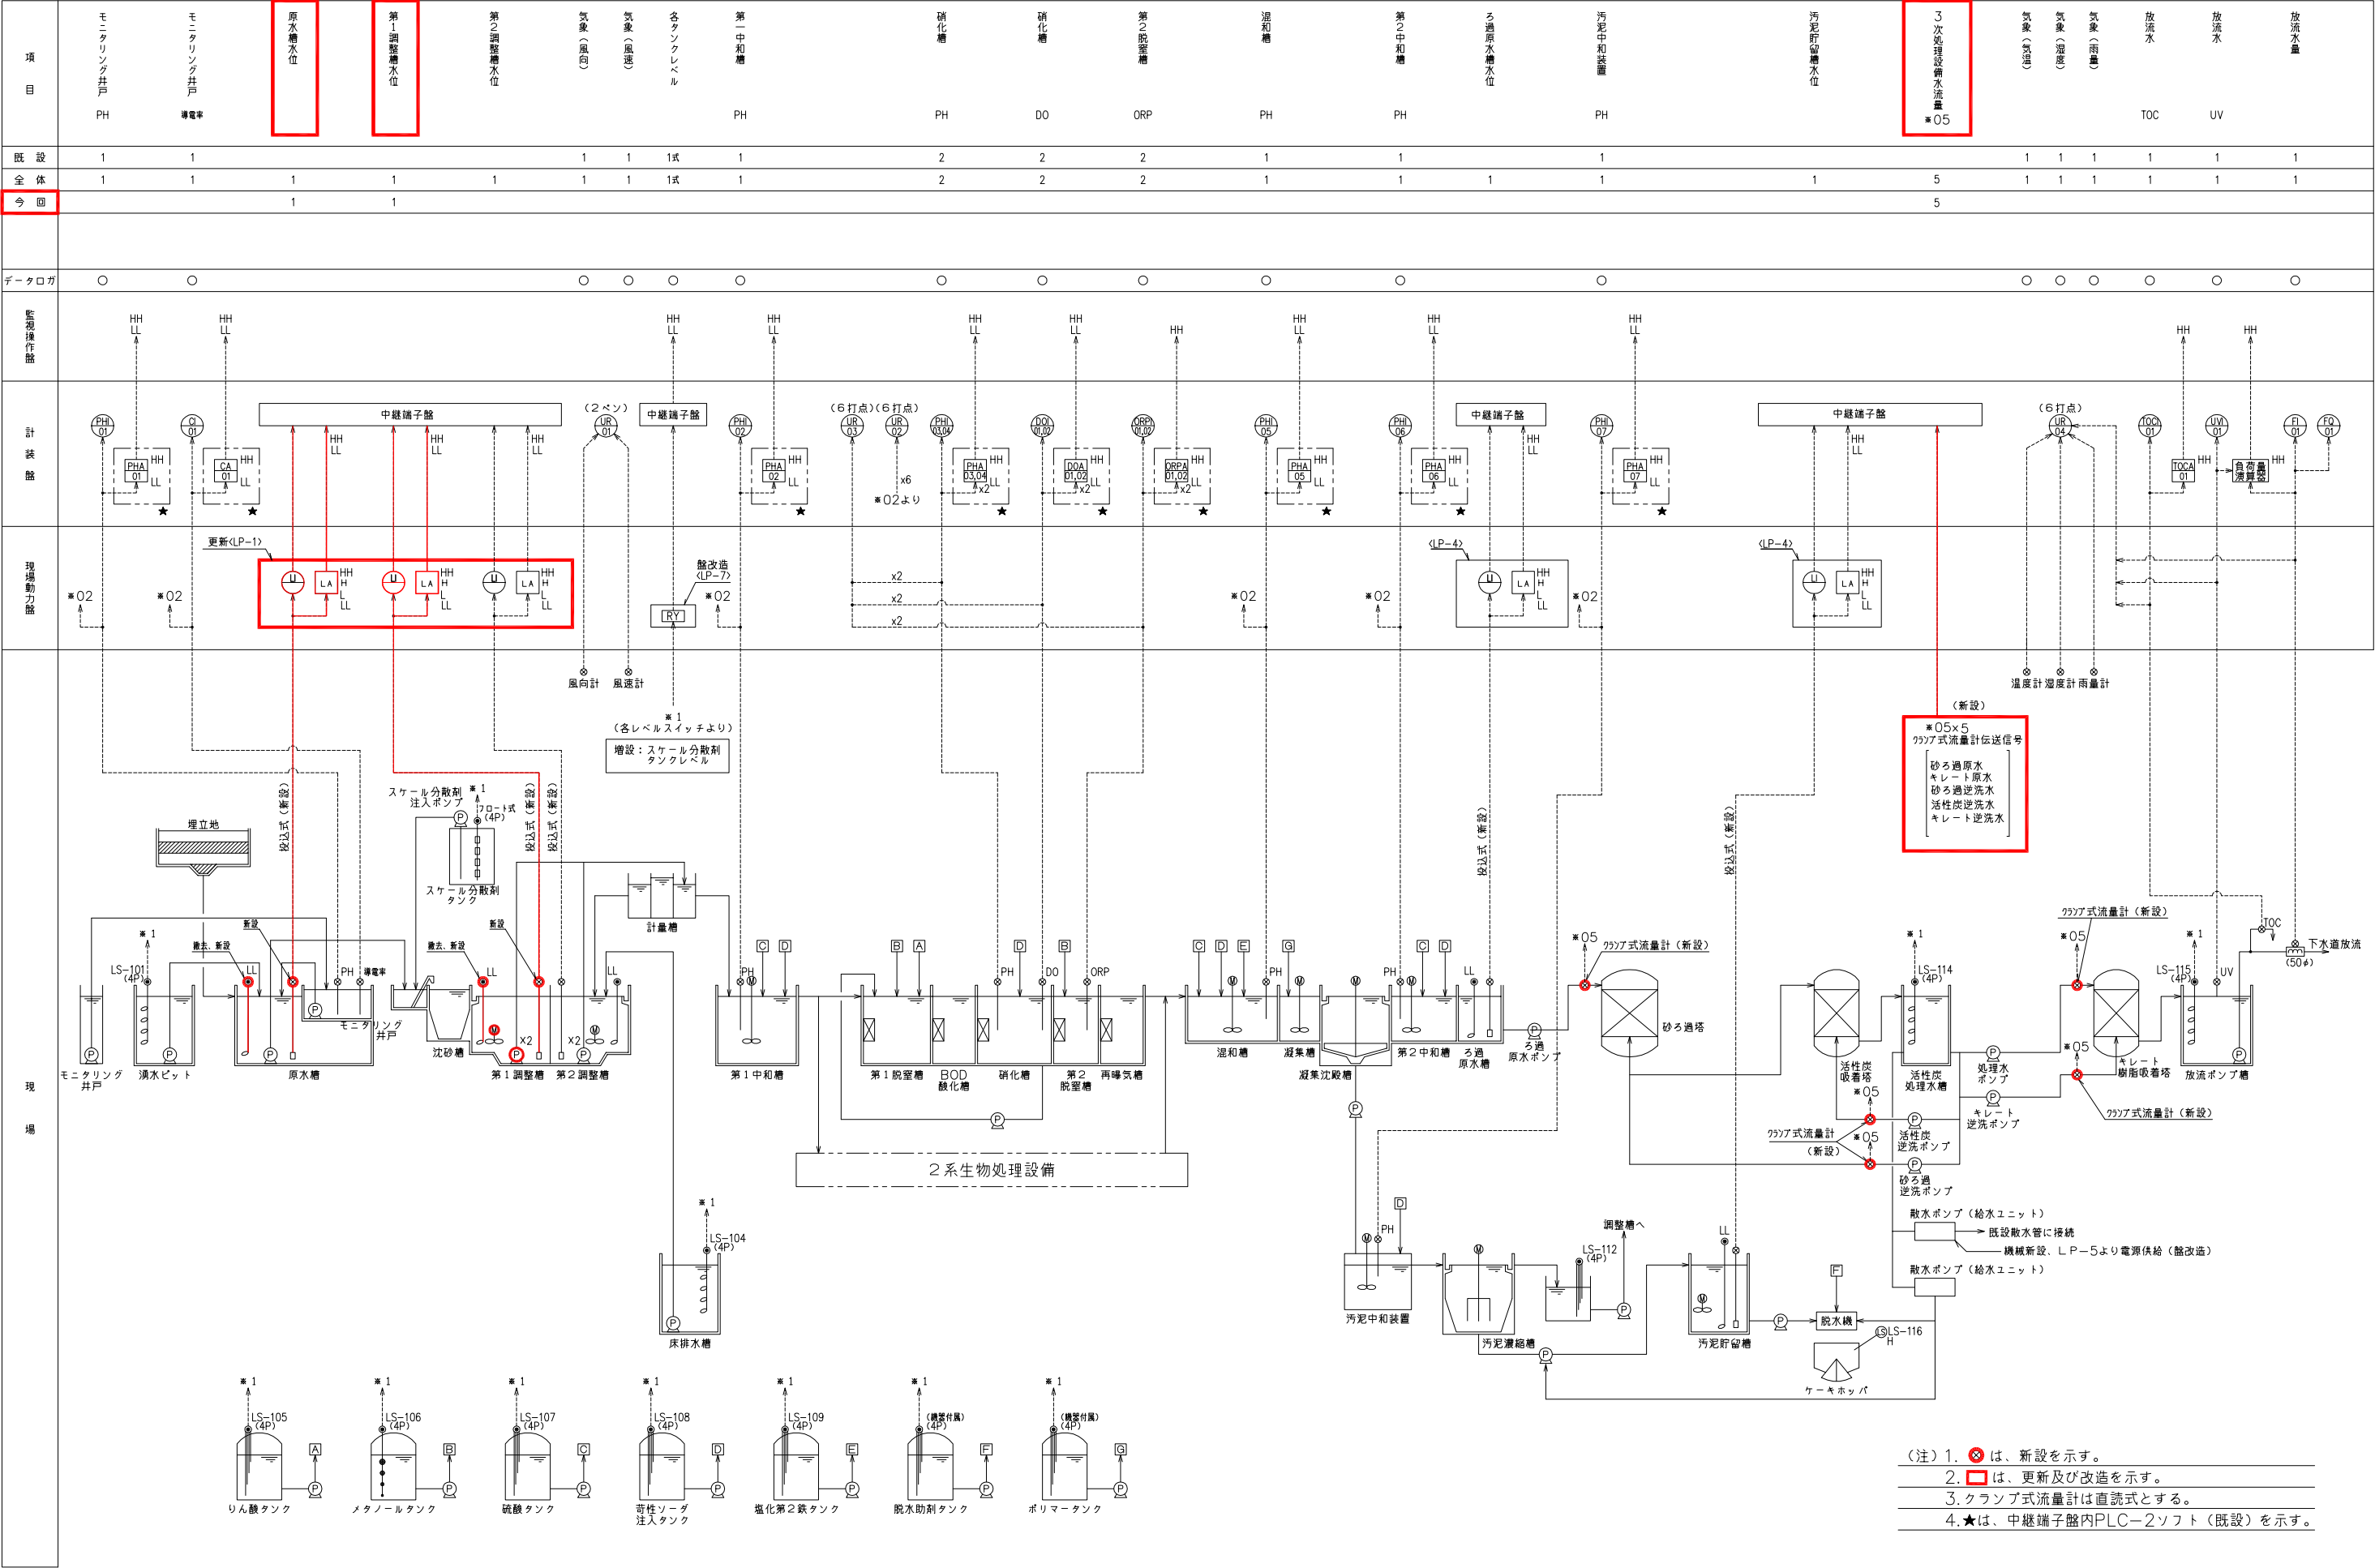

電気工事範囲計装フローシート-R7


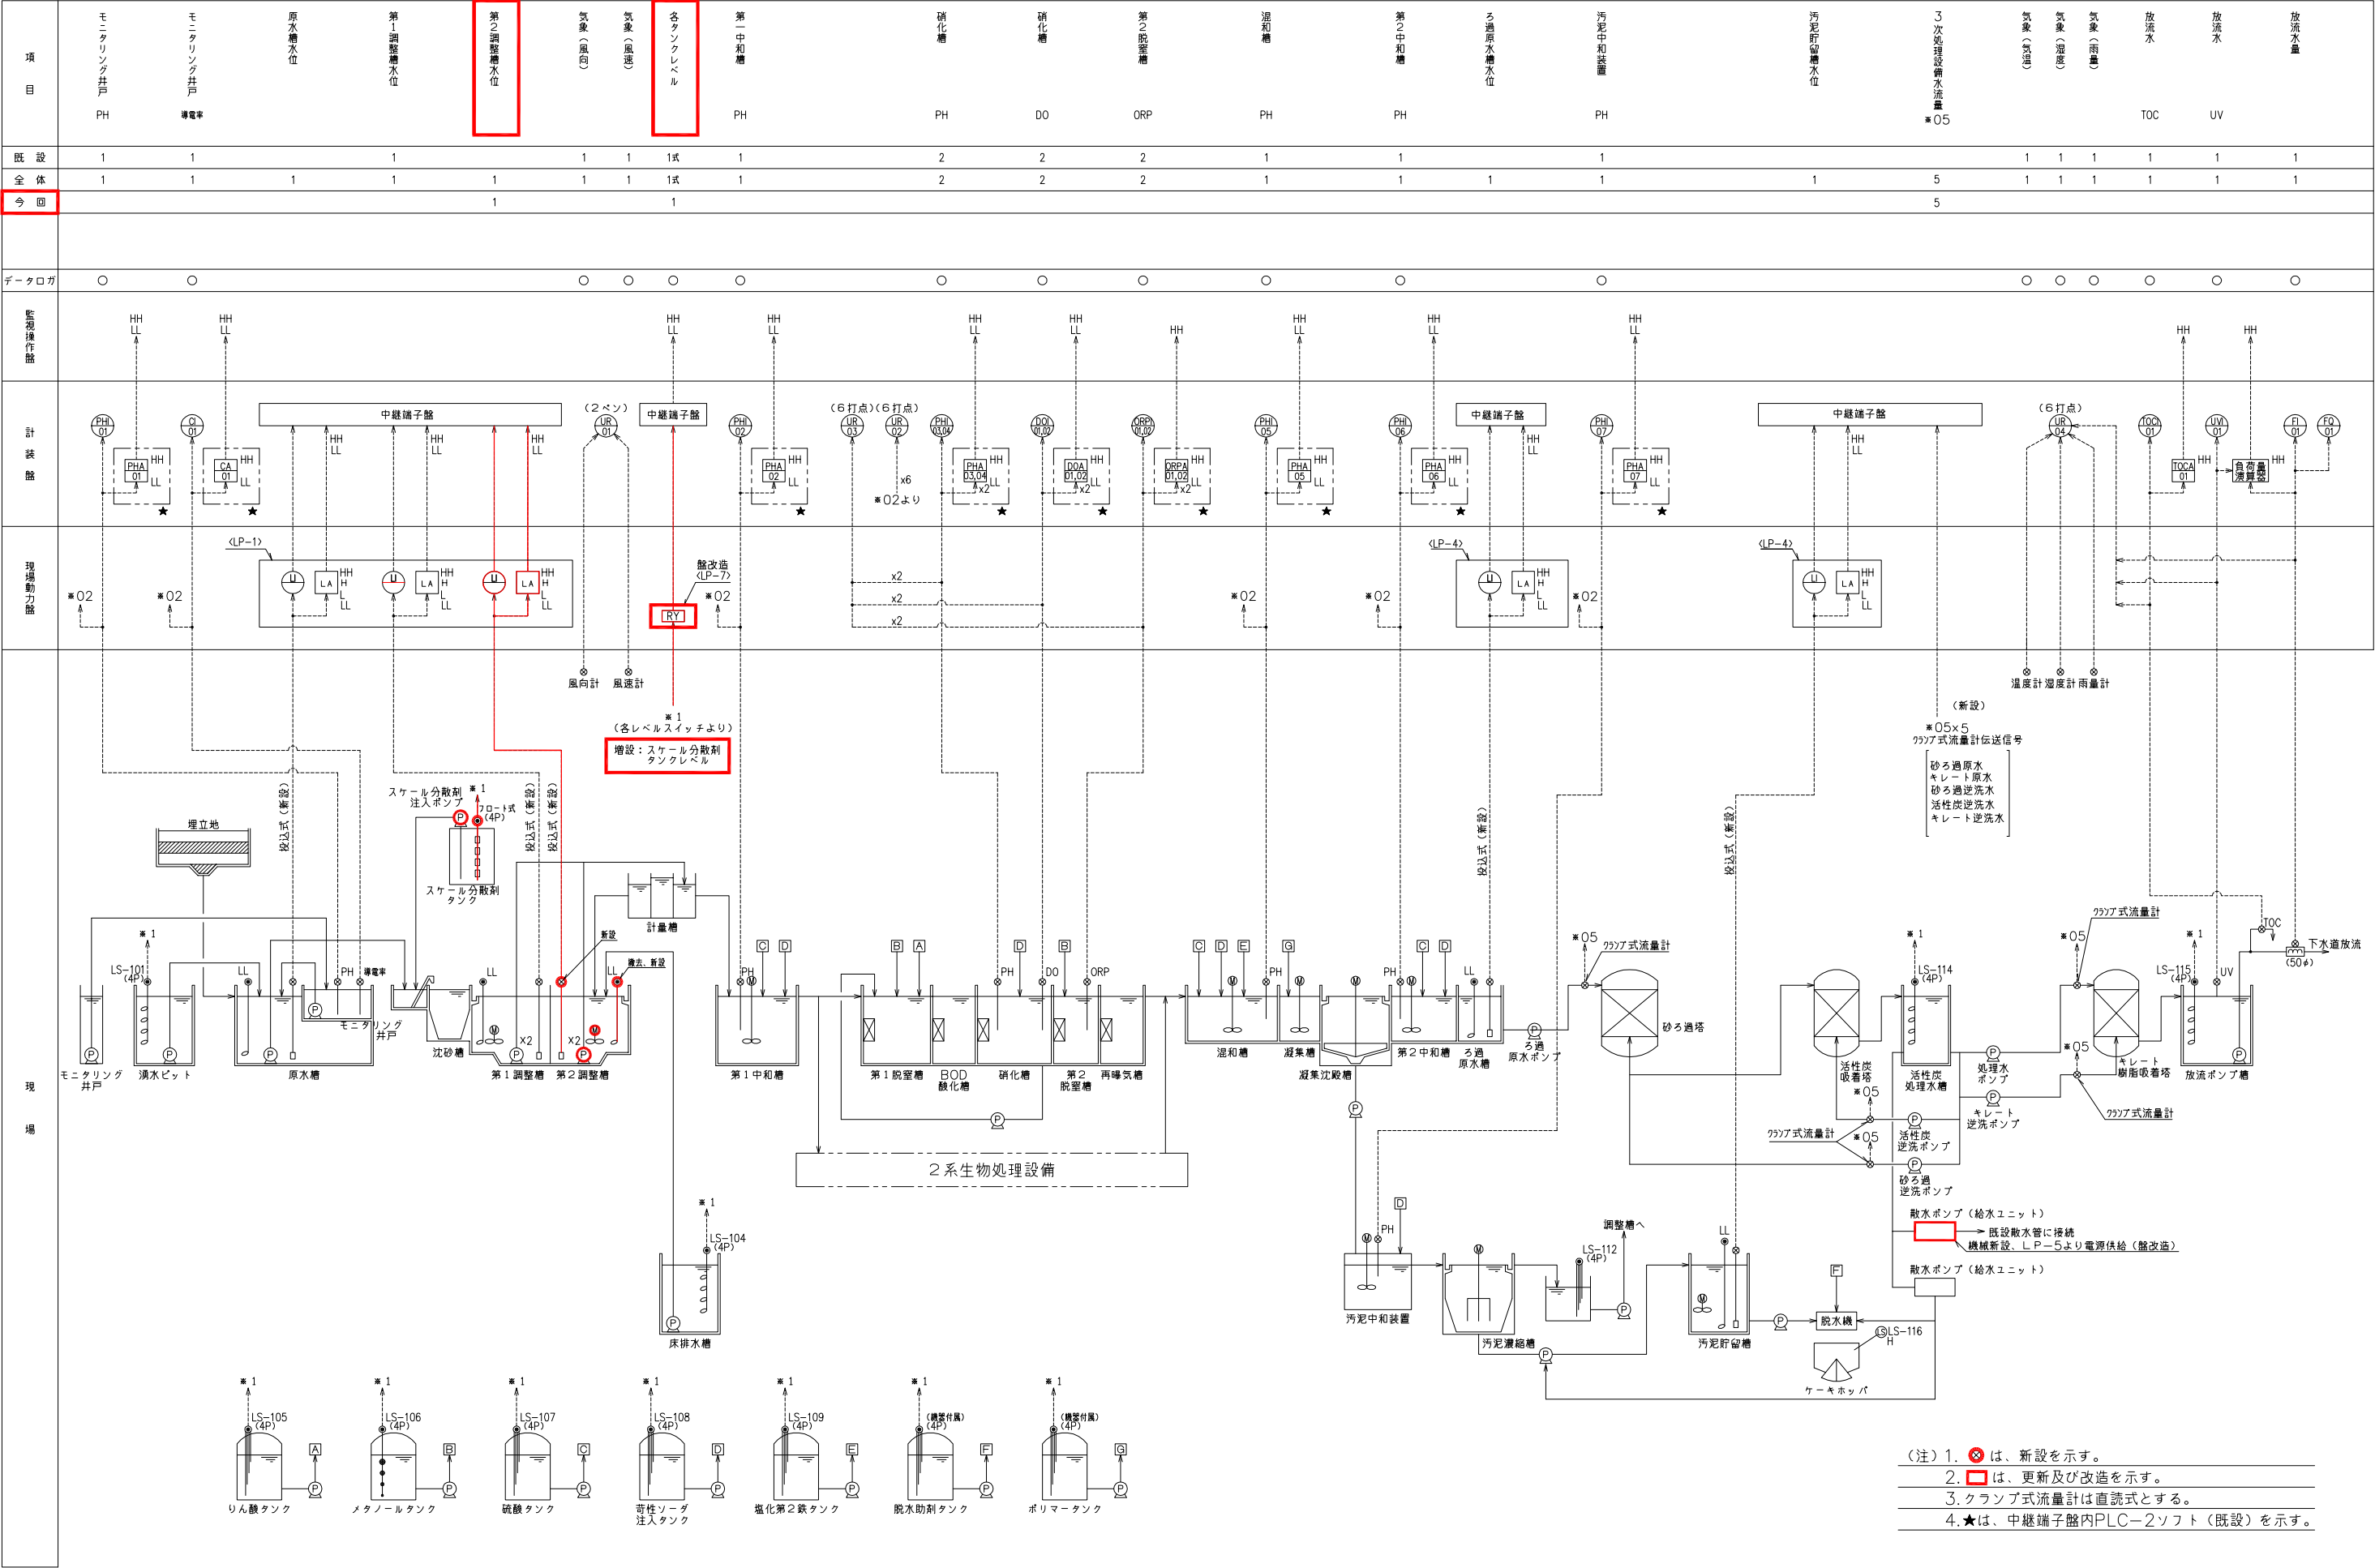


電気工事範囲計装フローシート-R8

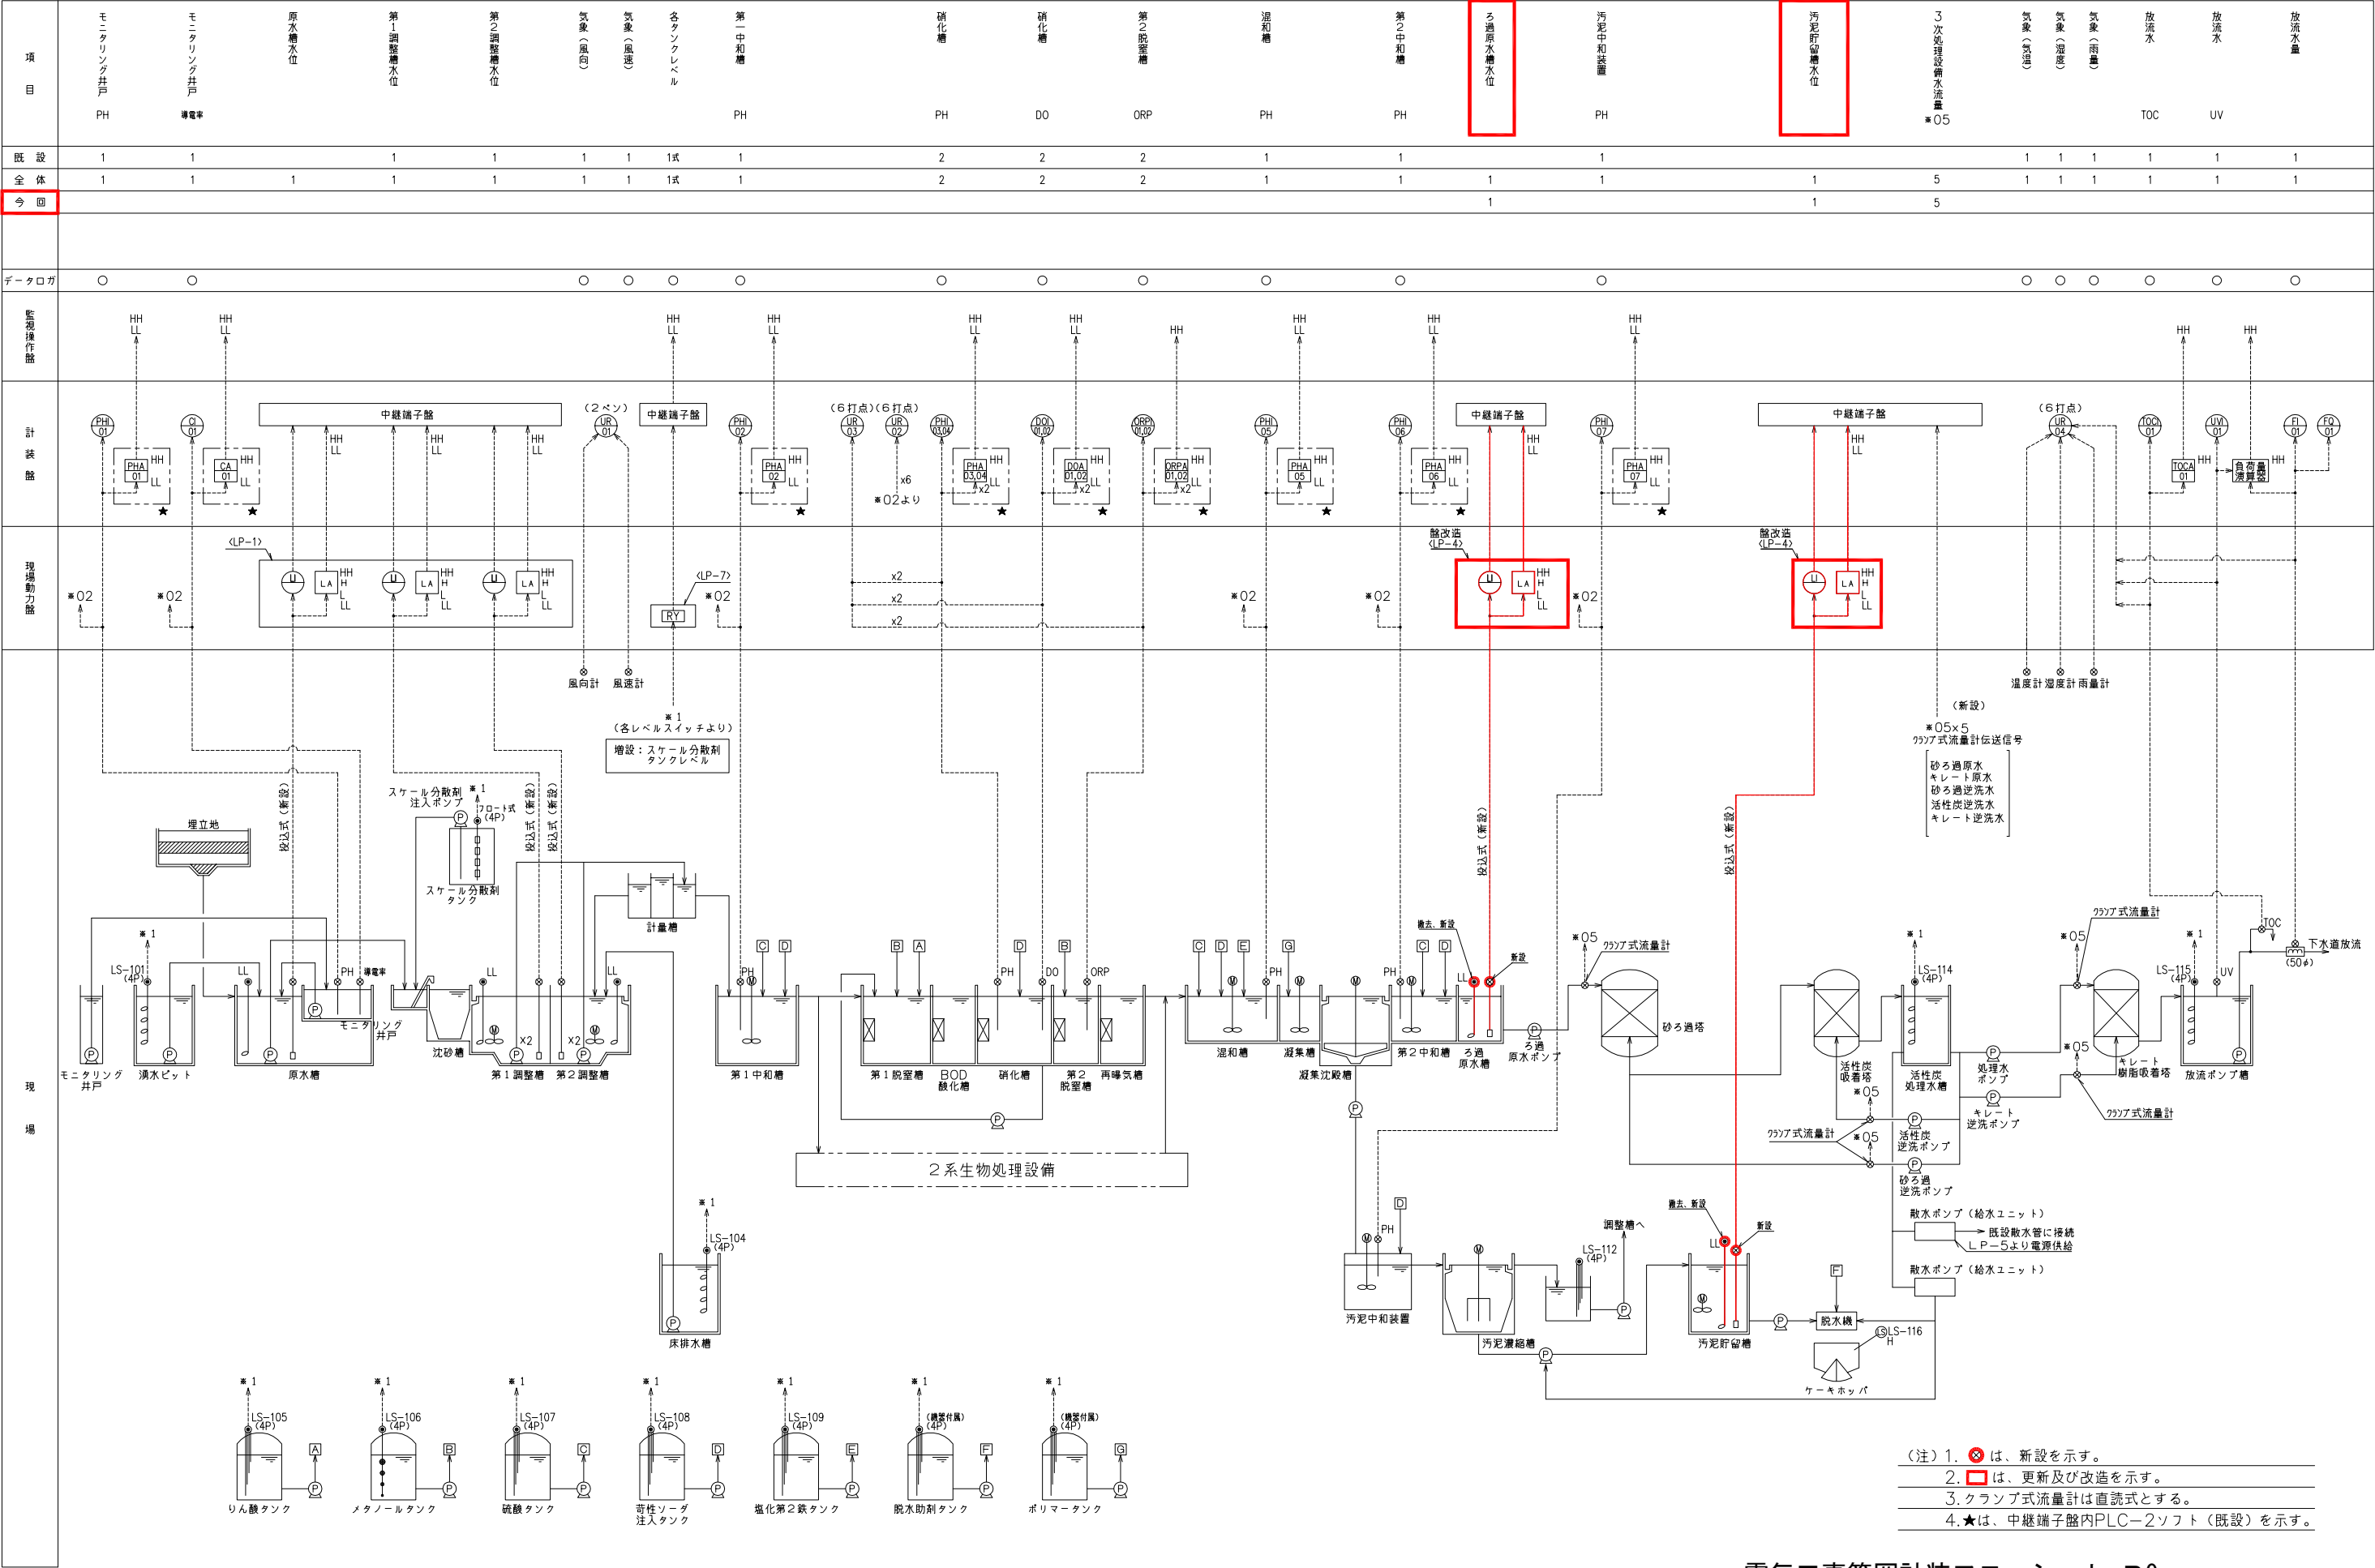

- (注) 1. ❶は、新設を示す。
2. ❷は、更新及び改造を示す。
3. クランプ式流量計は直読式とする。
4. ★は、中継端子盤内PLC-2ソフト(既設)を示す。


電気工事範囲計装フローシート-R9

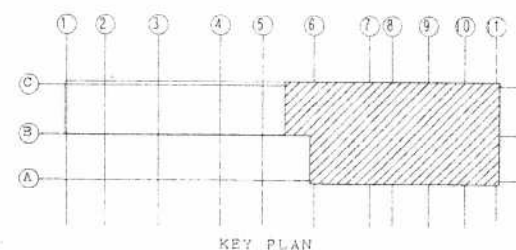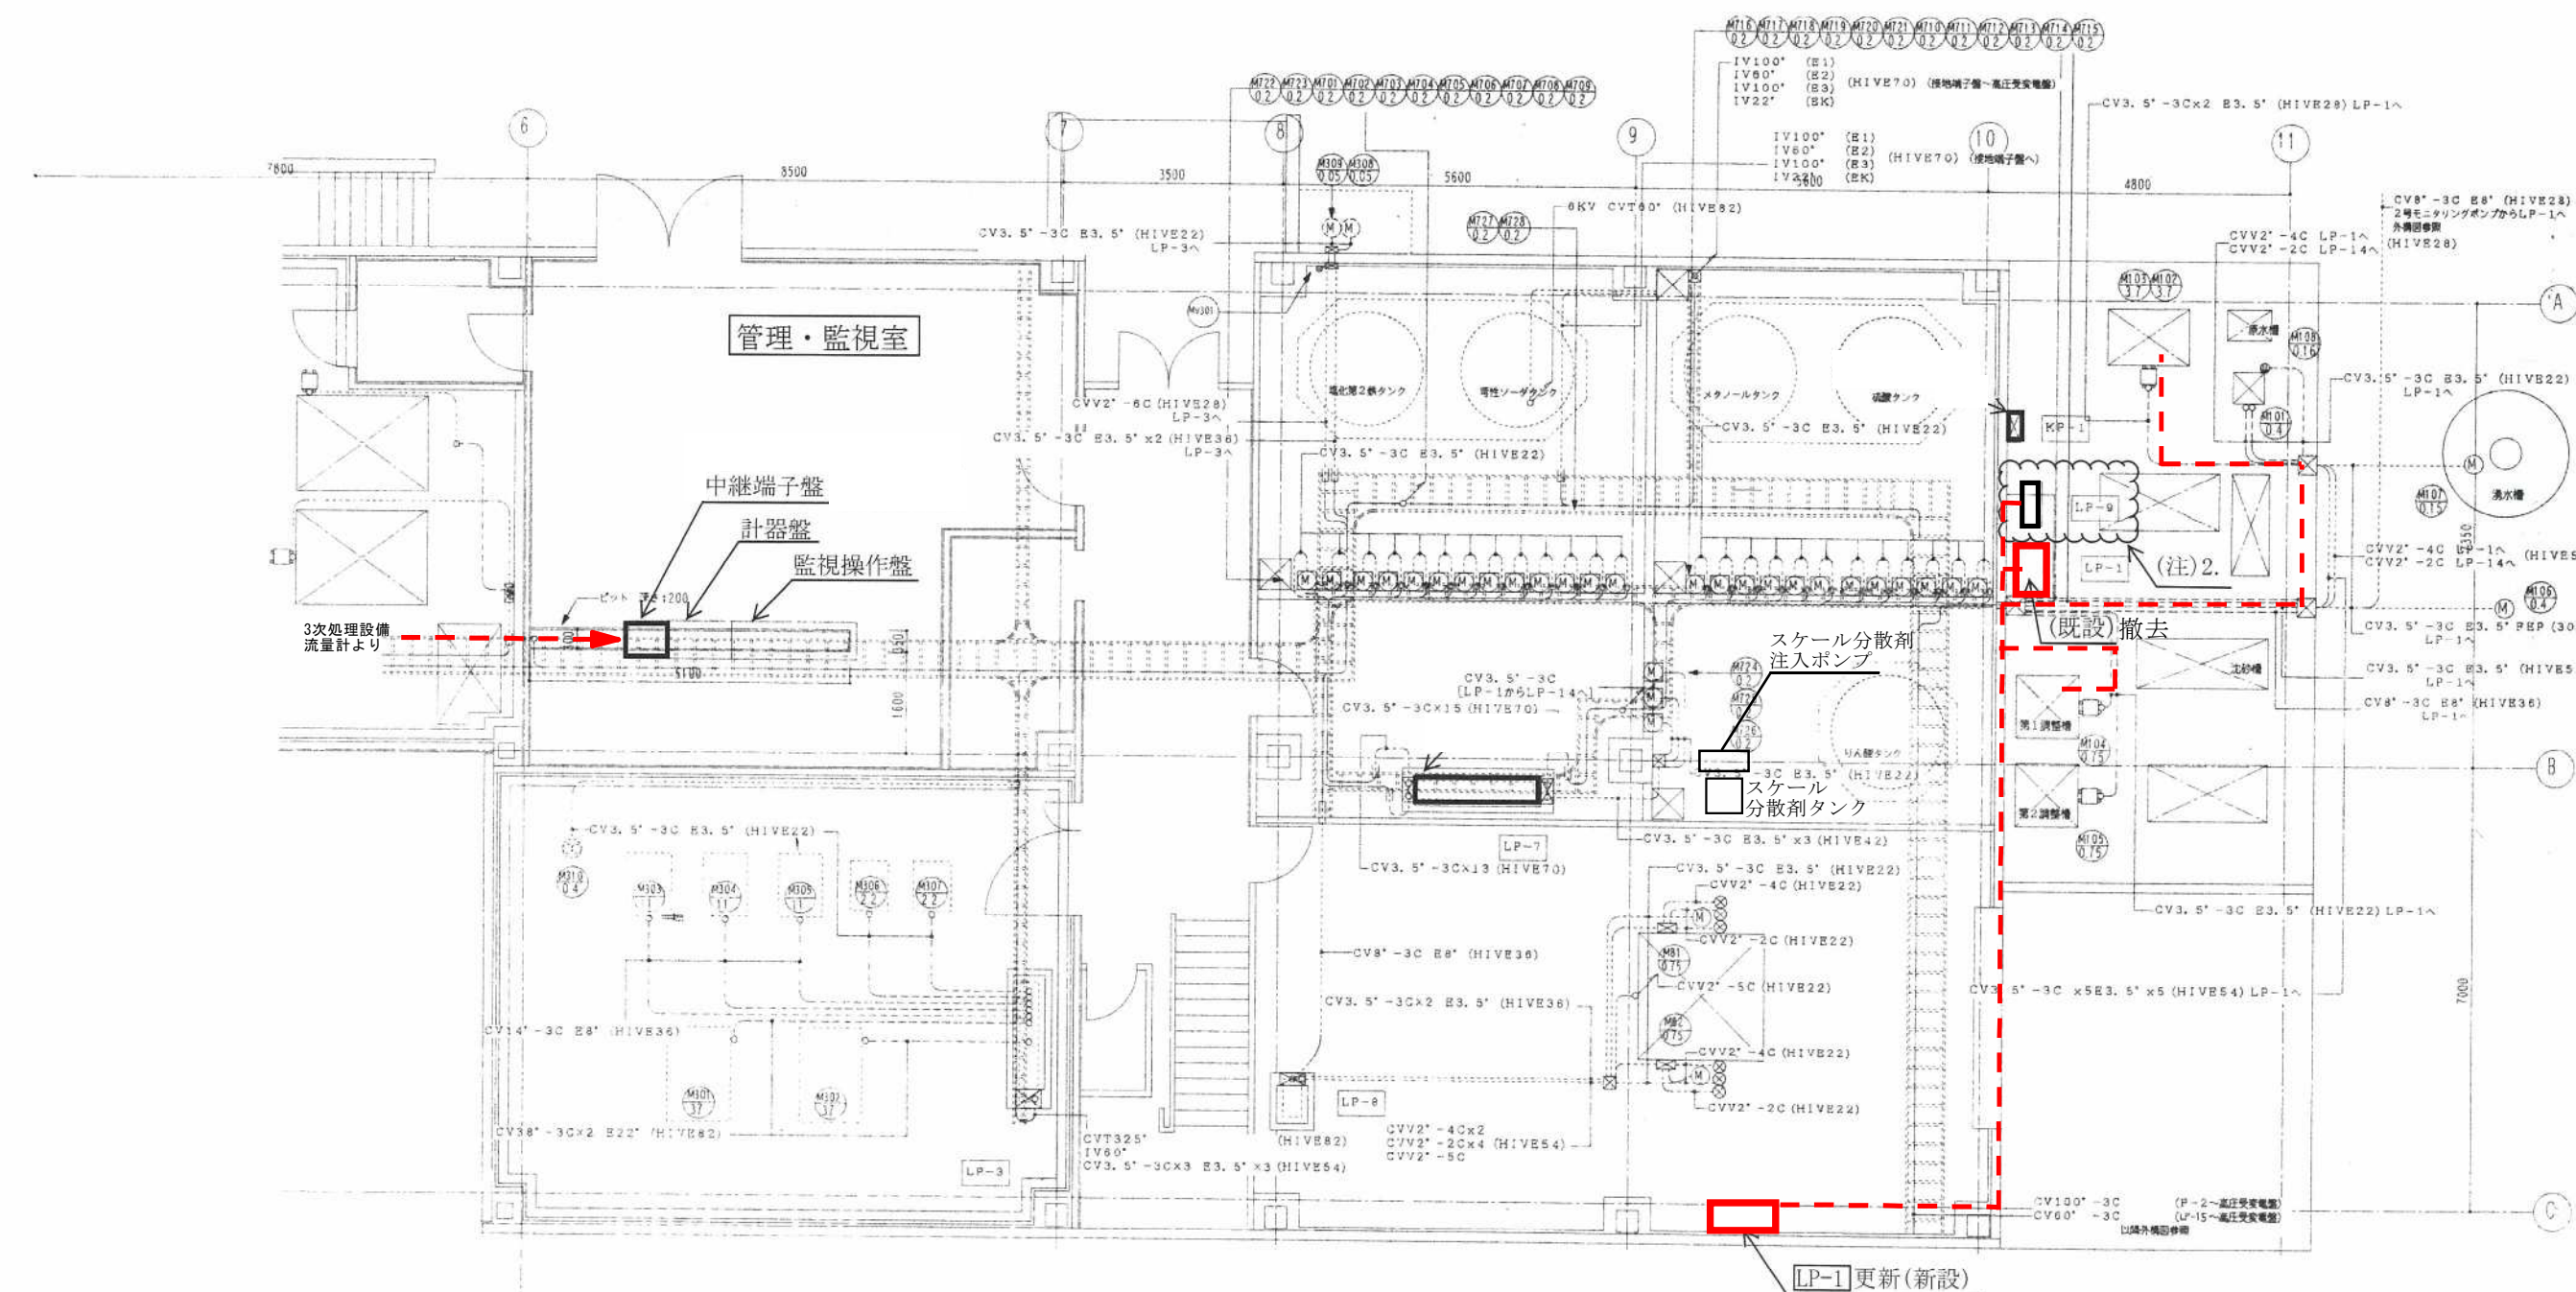


1F 盤配置図 (1/2)


(注)1. は、更新及び撤去を示す。

2. <LP-1> は <LP-9> の機能増設を取り込み、
<LP-9> は撤去とする。

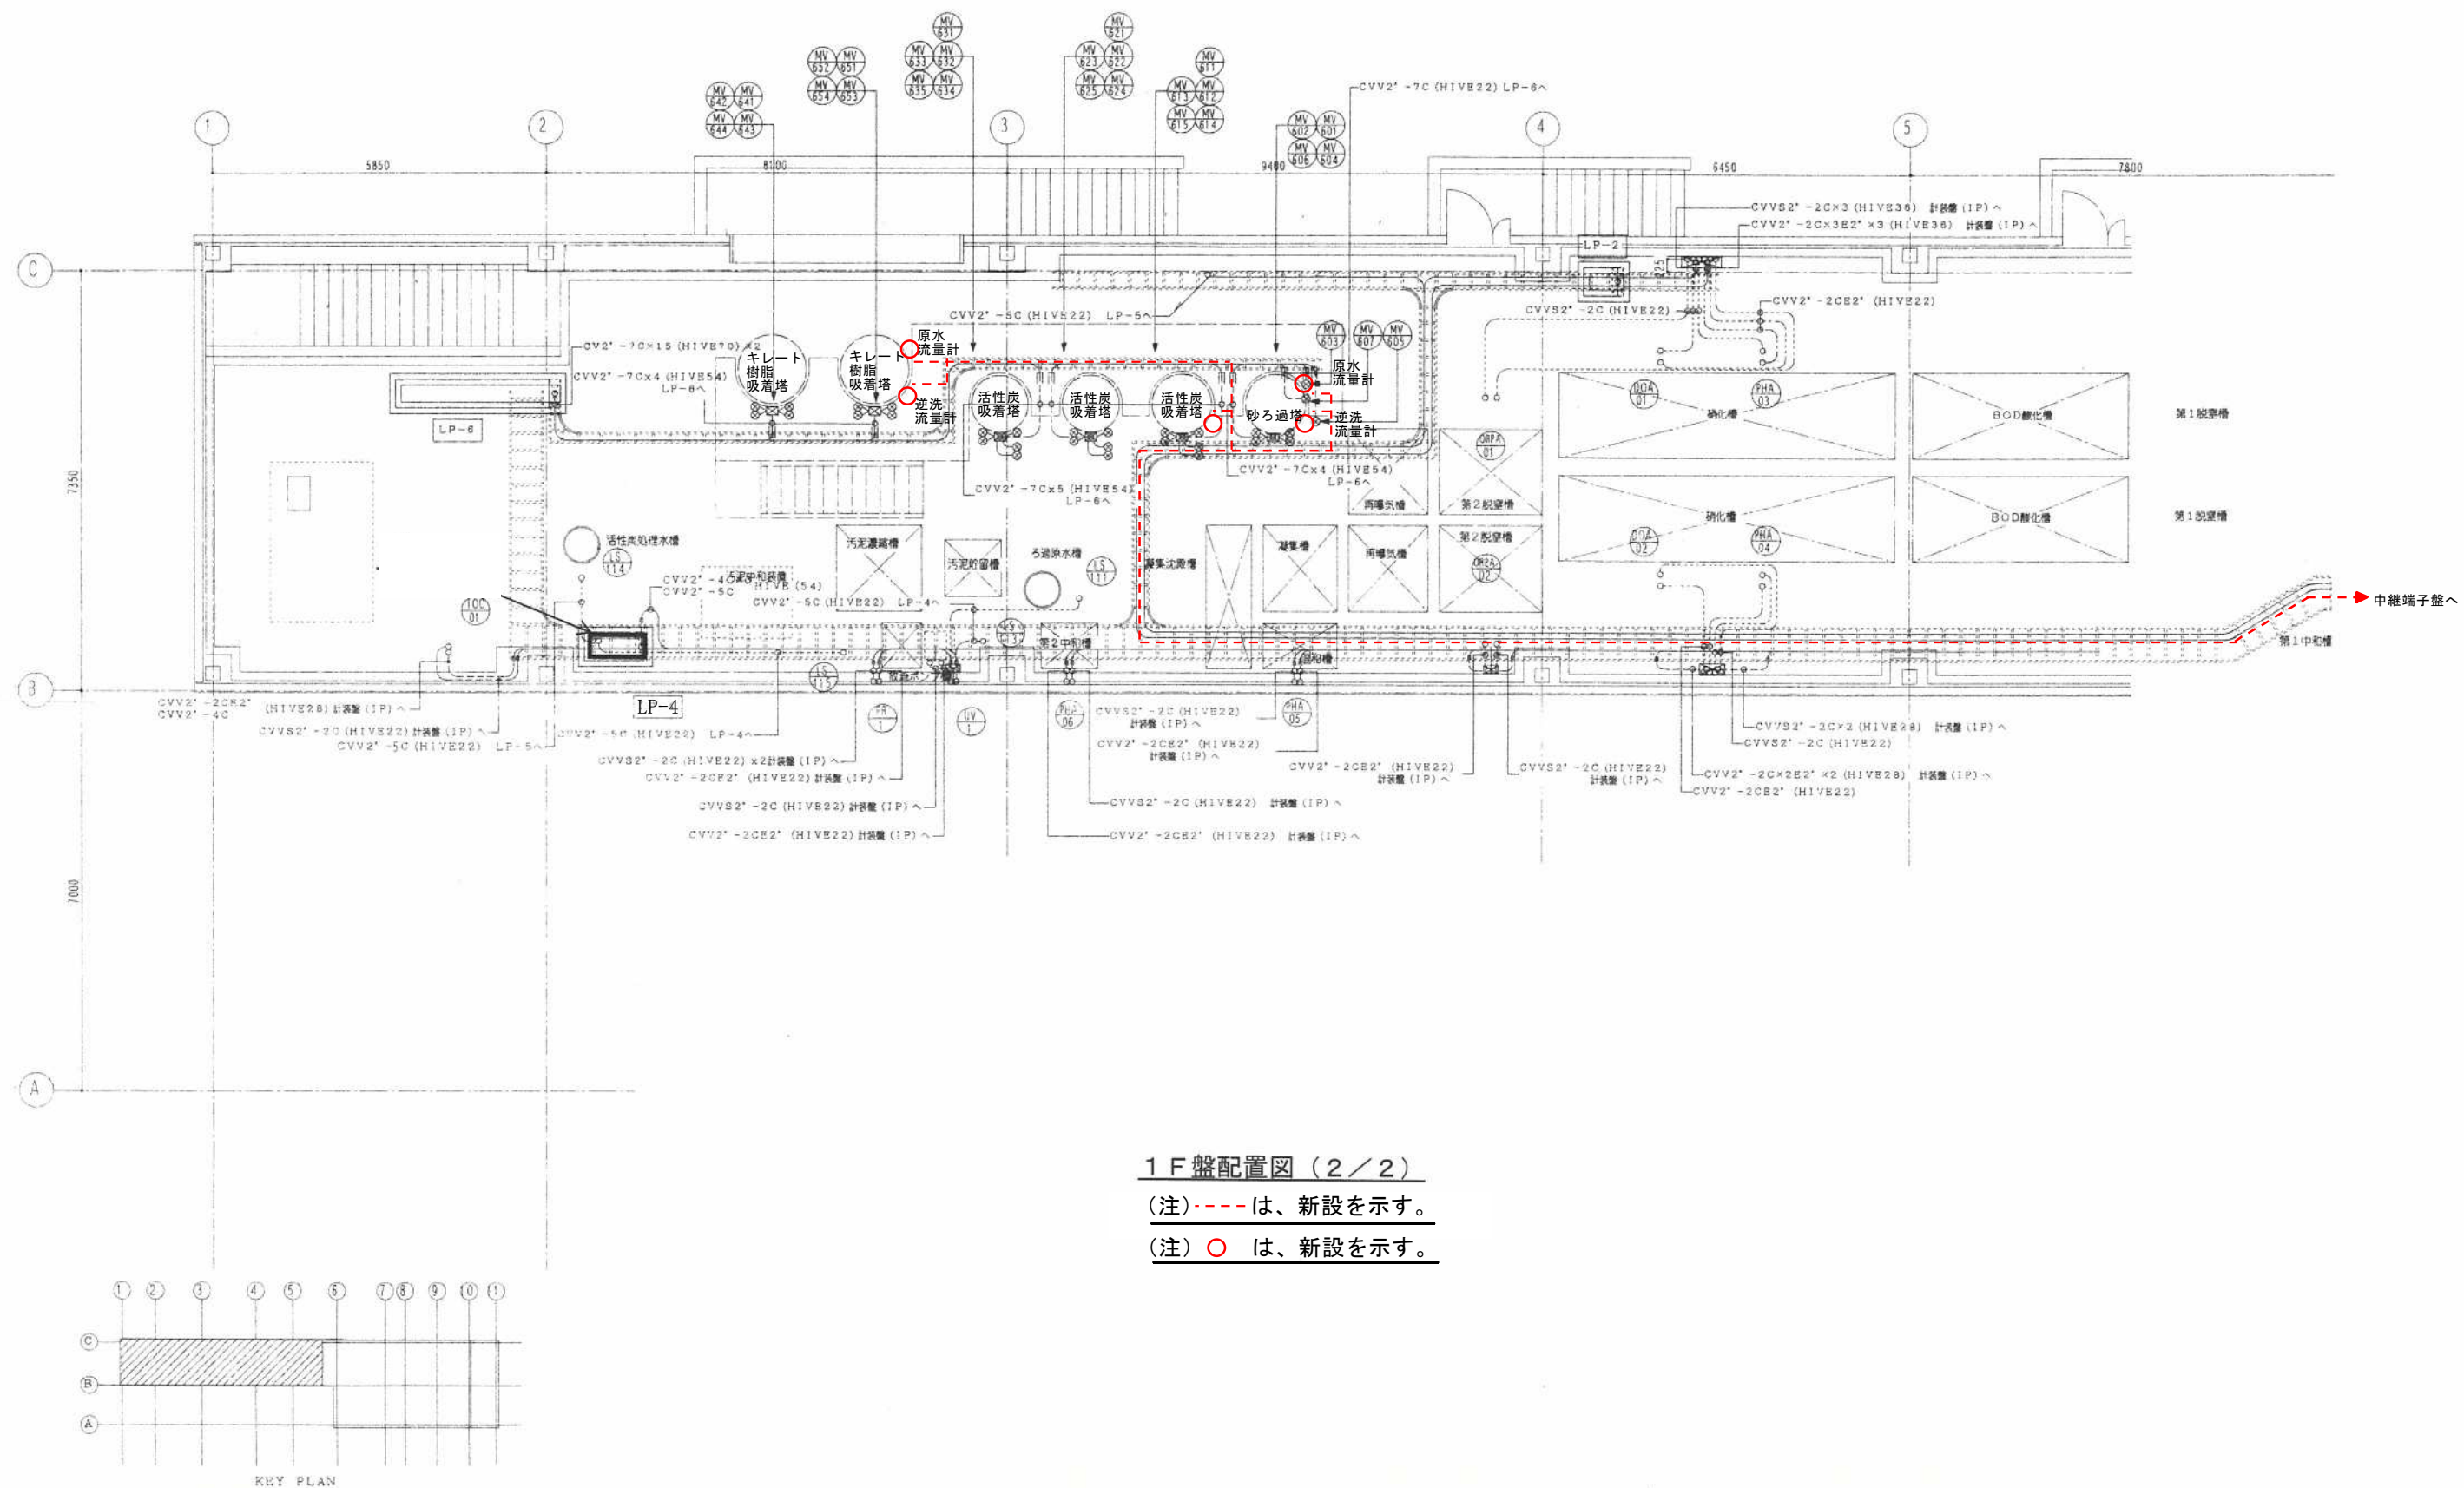


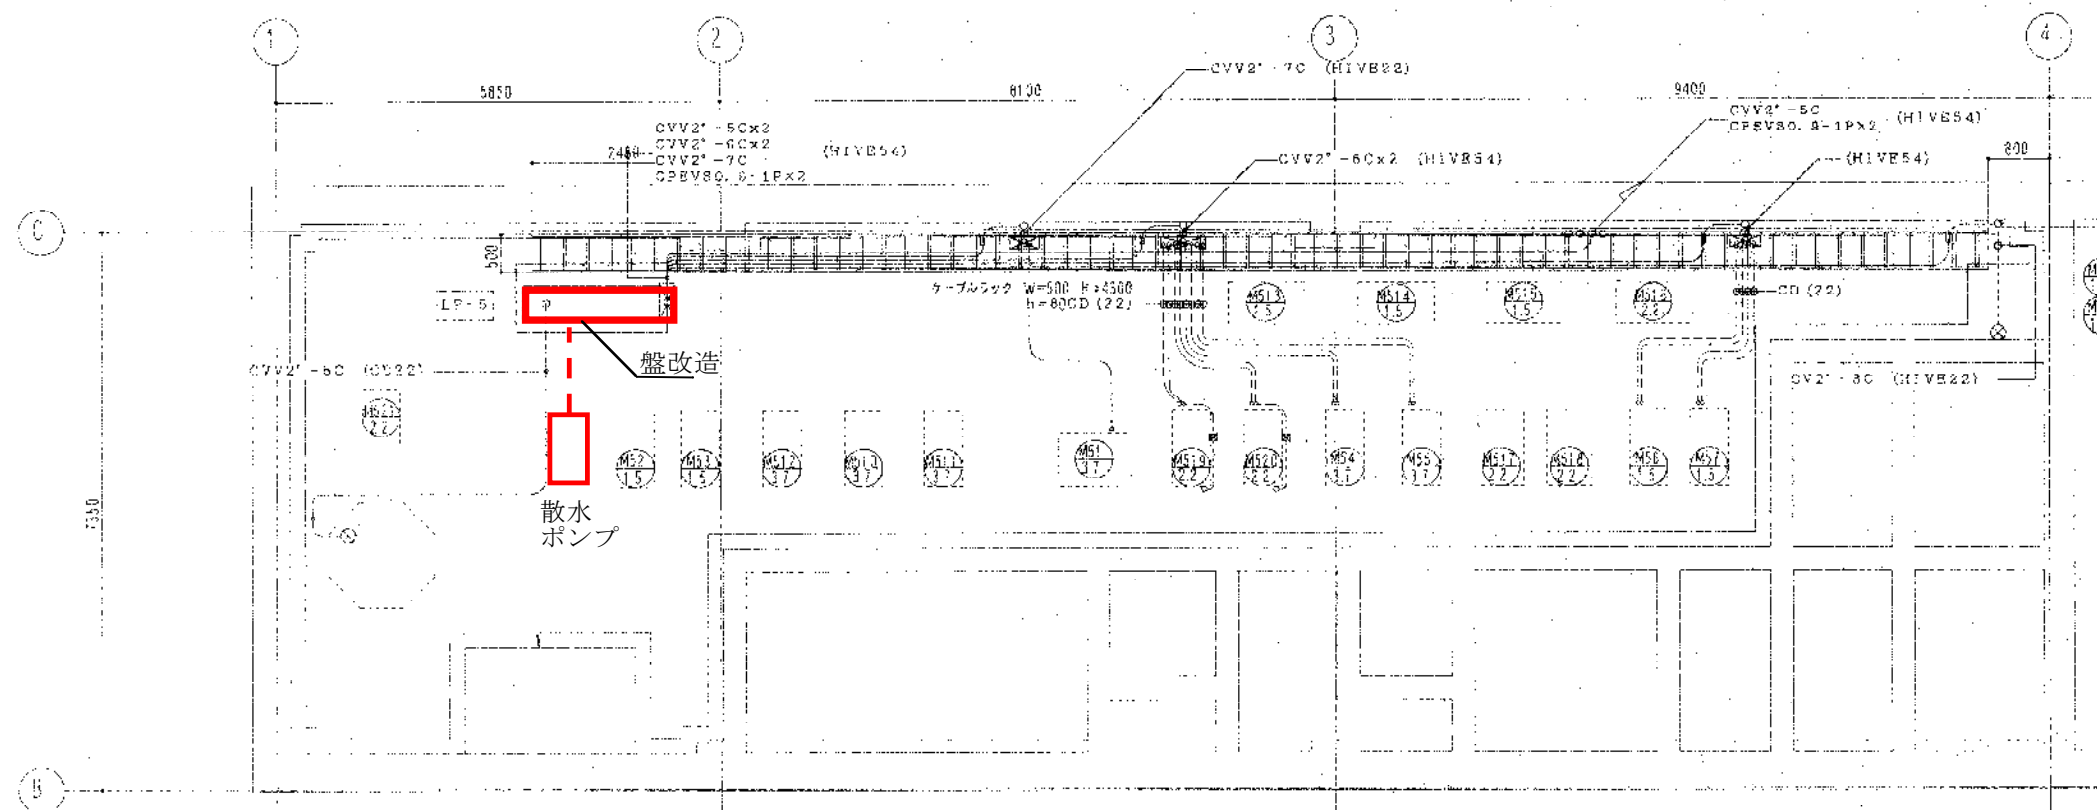


記号	負荷名称	行先	ケーブル サイズ	接地線 サイズ	配線管 サイズ	備 考
MW501	1号集塵汚泥引込 ポンプ 排水井	L.P.-5	CVV 2* 6C		HIVE22	
MW502	2号集塵汚泥引込 ポンプ 排水井	L.P.-5	CVV 2* 6C		HIVE22	
LS104	床排水槽 レベルスイッチ	L.P.-5	CVV 2* 5C		HIVE22	
LS112	汚泥増設機受電機	L.P.-5	CVV 2* 5C		HIVE22	
LS114	活性汚泥器等	L.P.-5	CVV 2* 5C		HIVE22	
	散水ポンプ運転	L.P.-5	CVV 2* 7C		HIVE22	

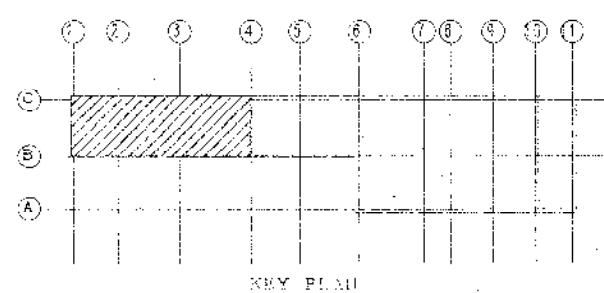

B1F配置図


(注) は、盤改造を示す。

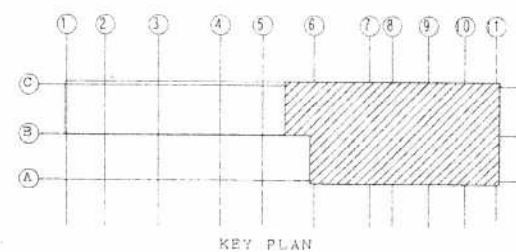
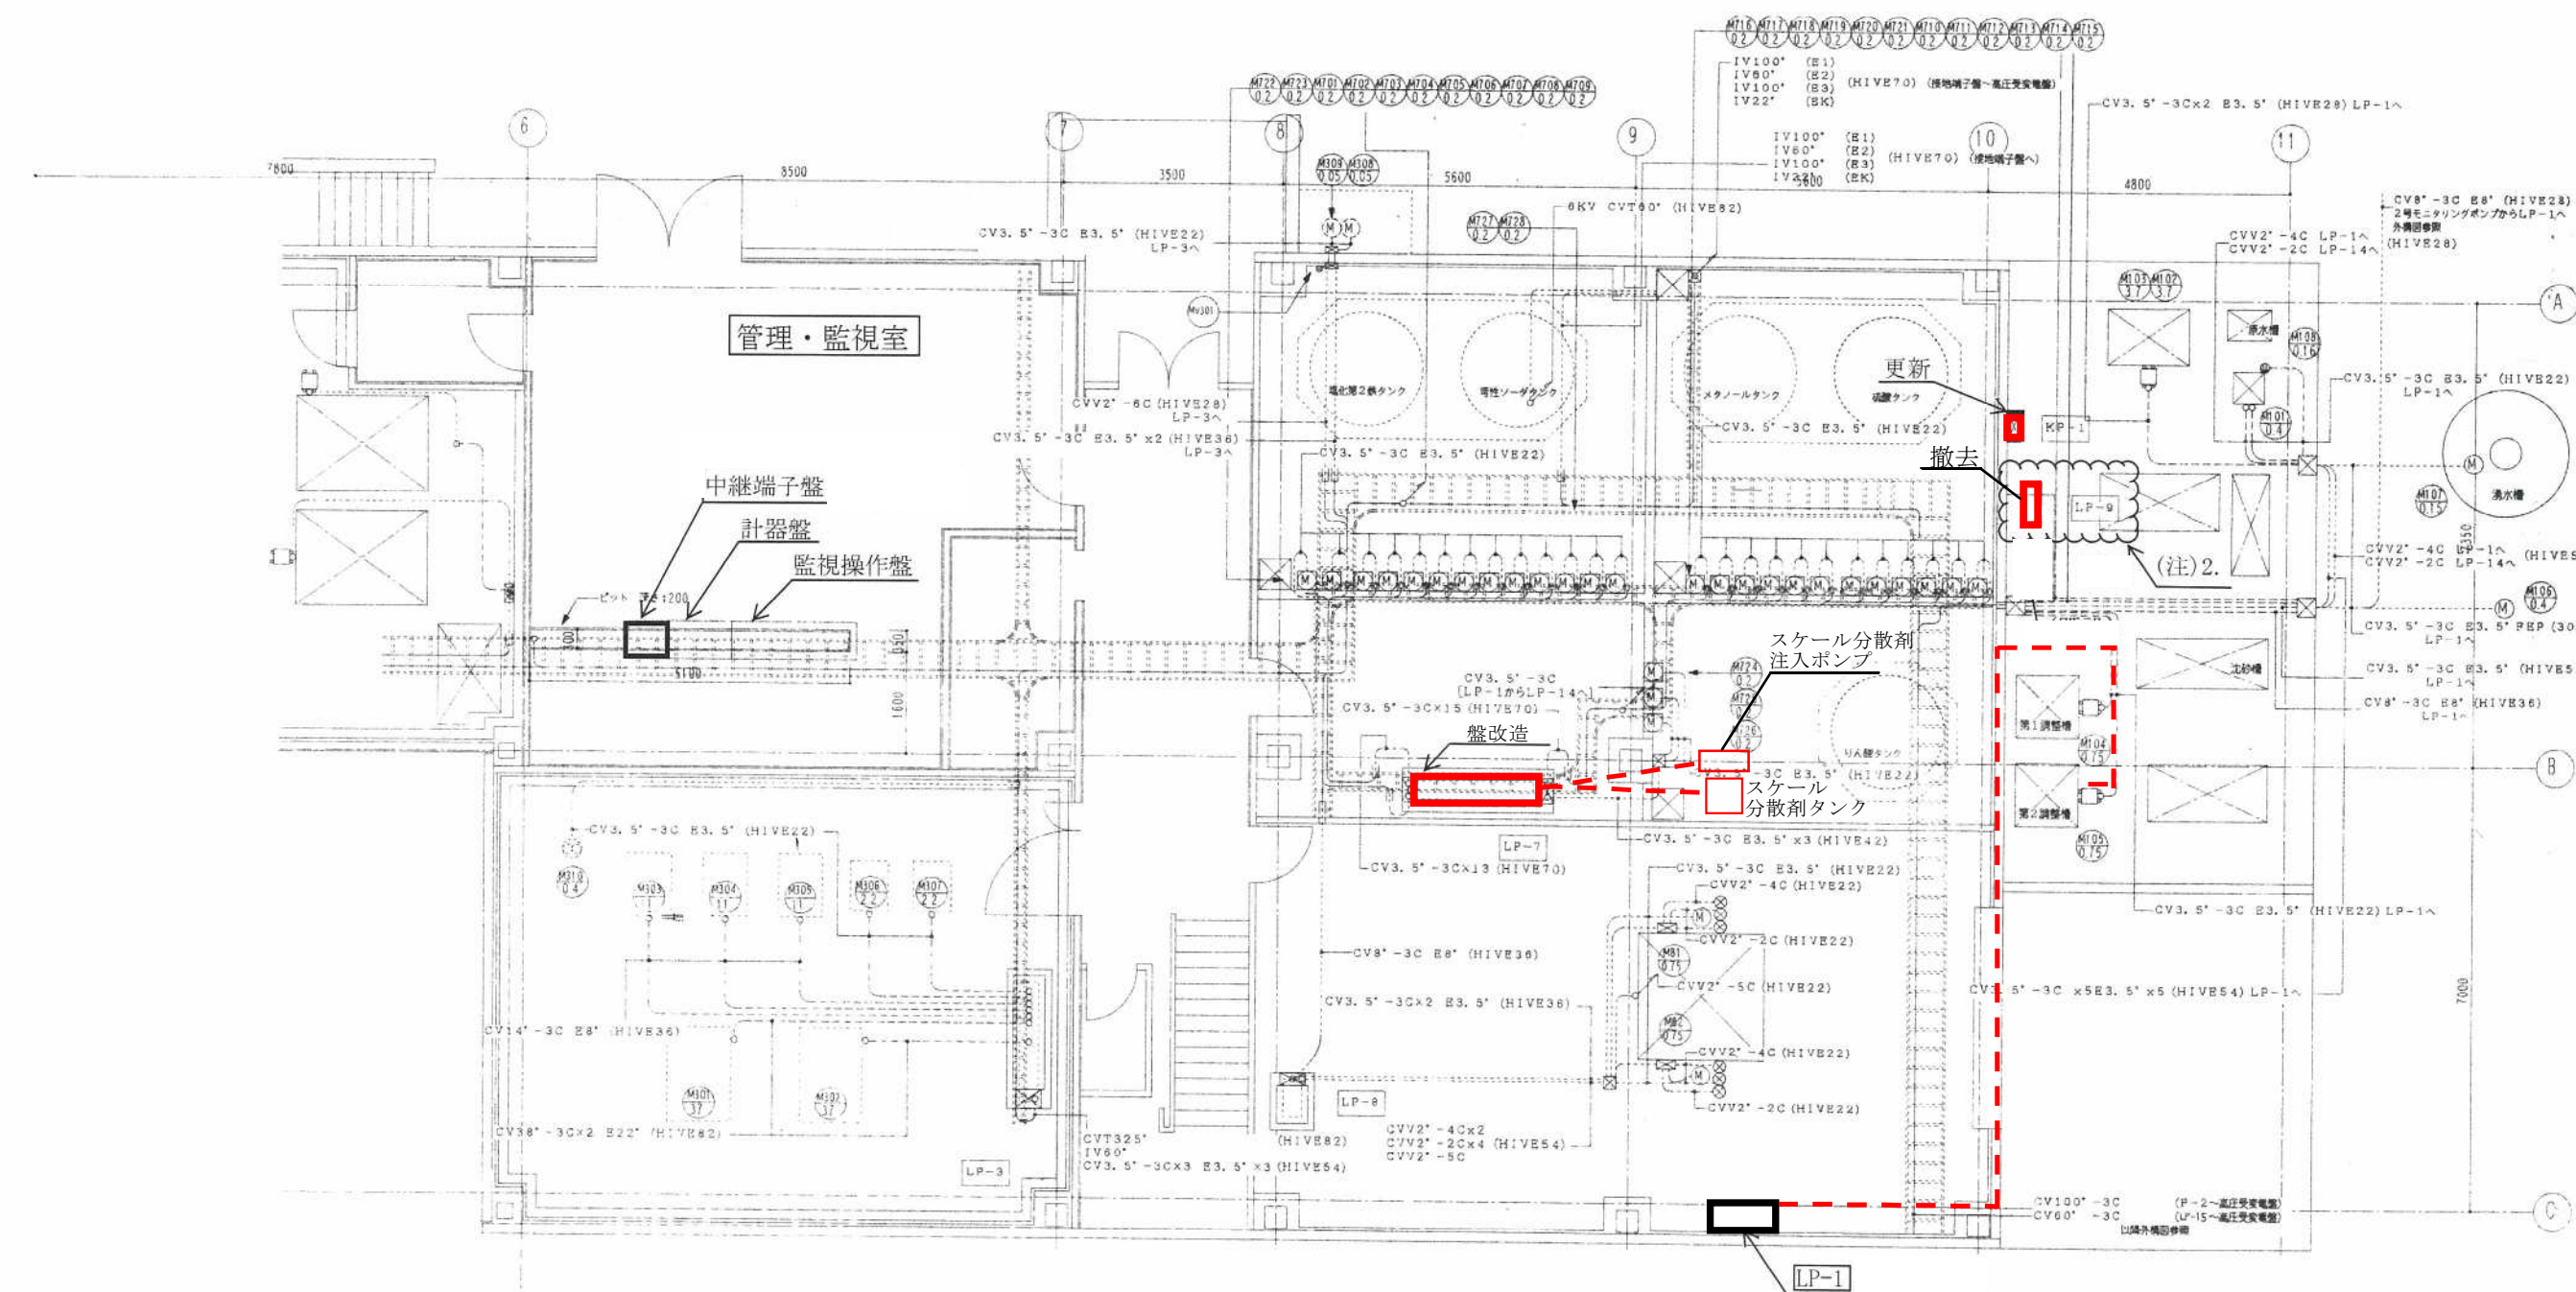


1F 盤配置図 (1/2)

(注)1. は、更新、改造及び撤去を示す。

2. 〈LP-1〉は〈LP-9〉の機能増設を取り込み、
〈LP-9〉は撤去とする。



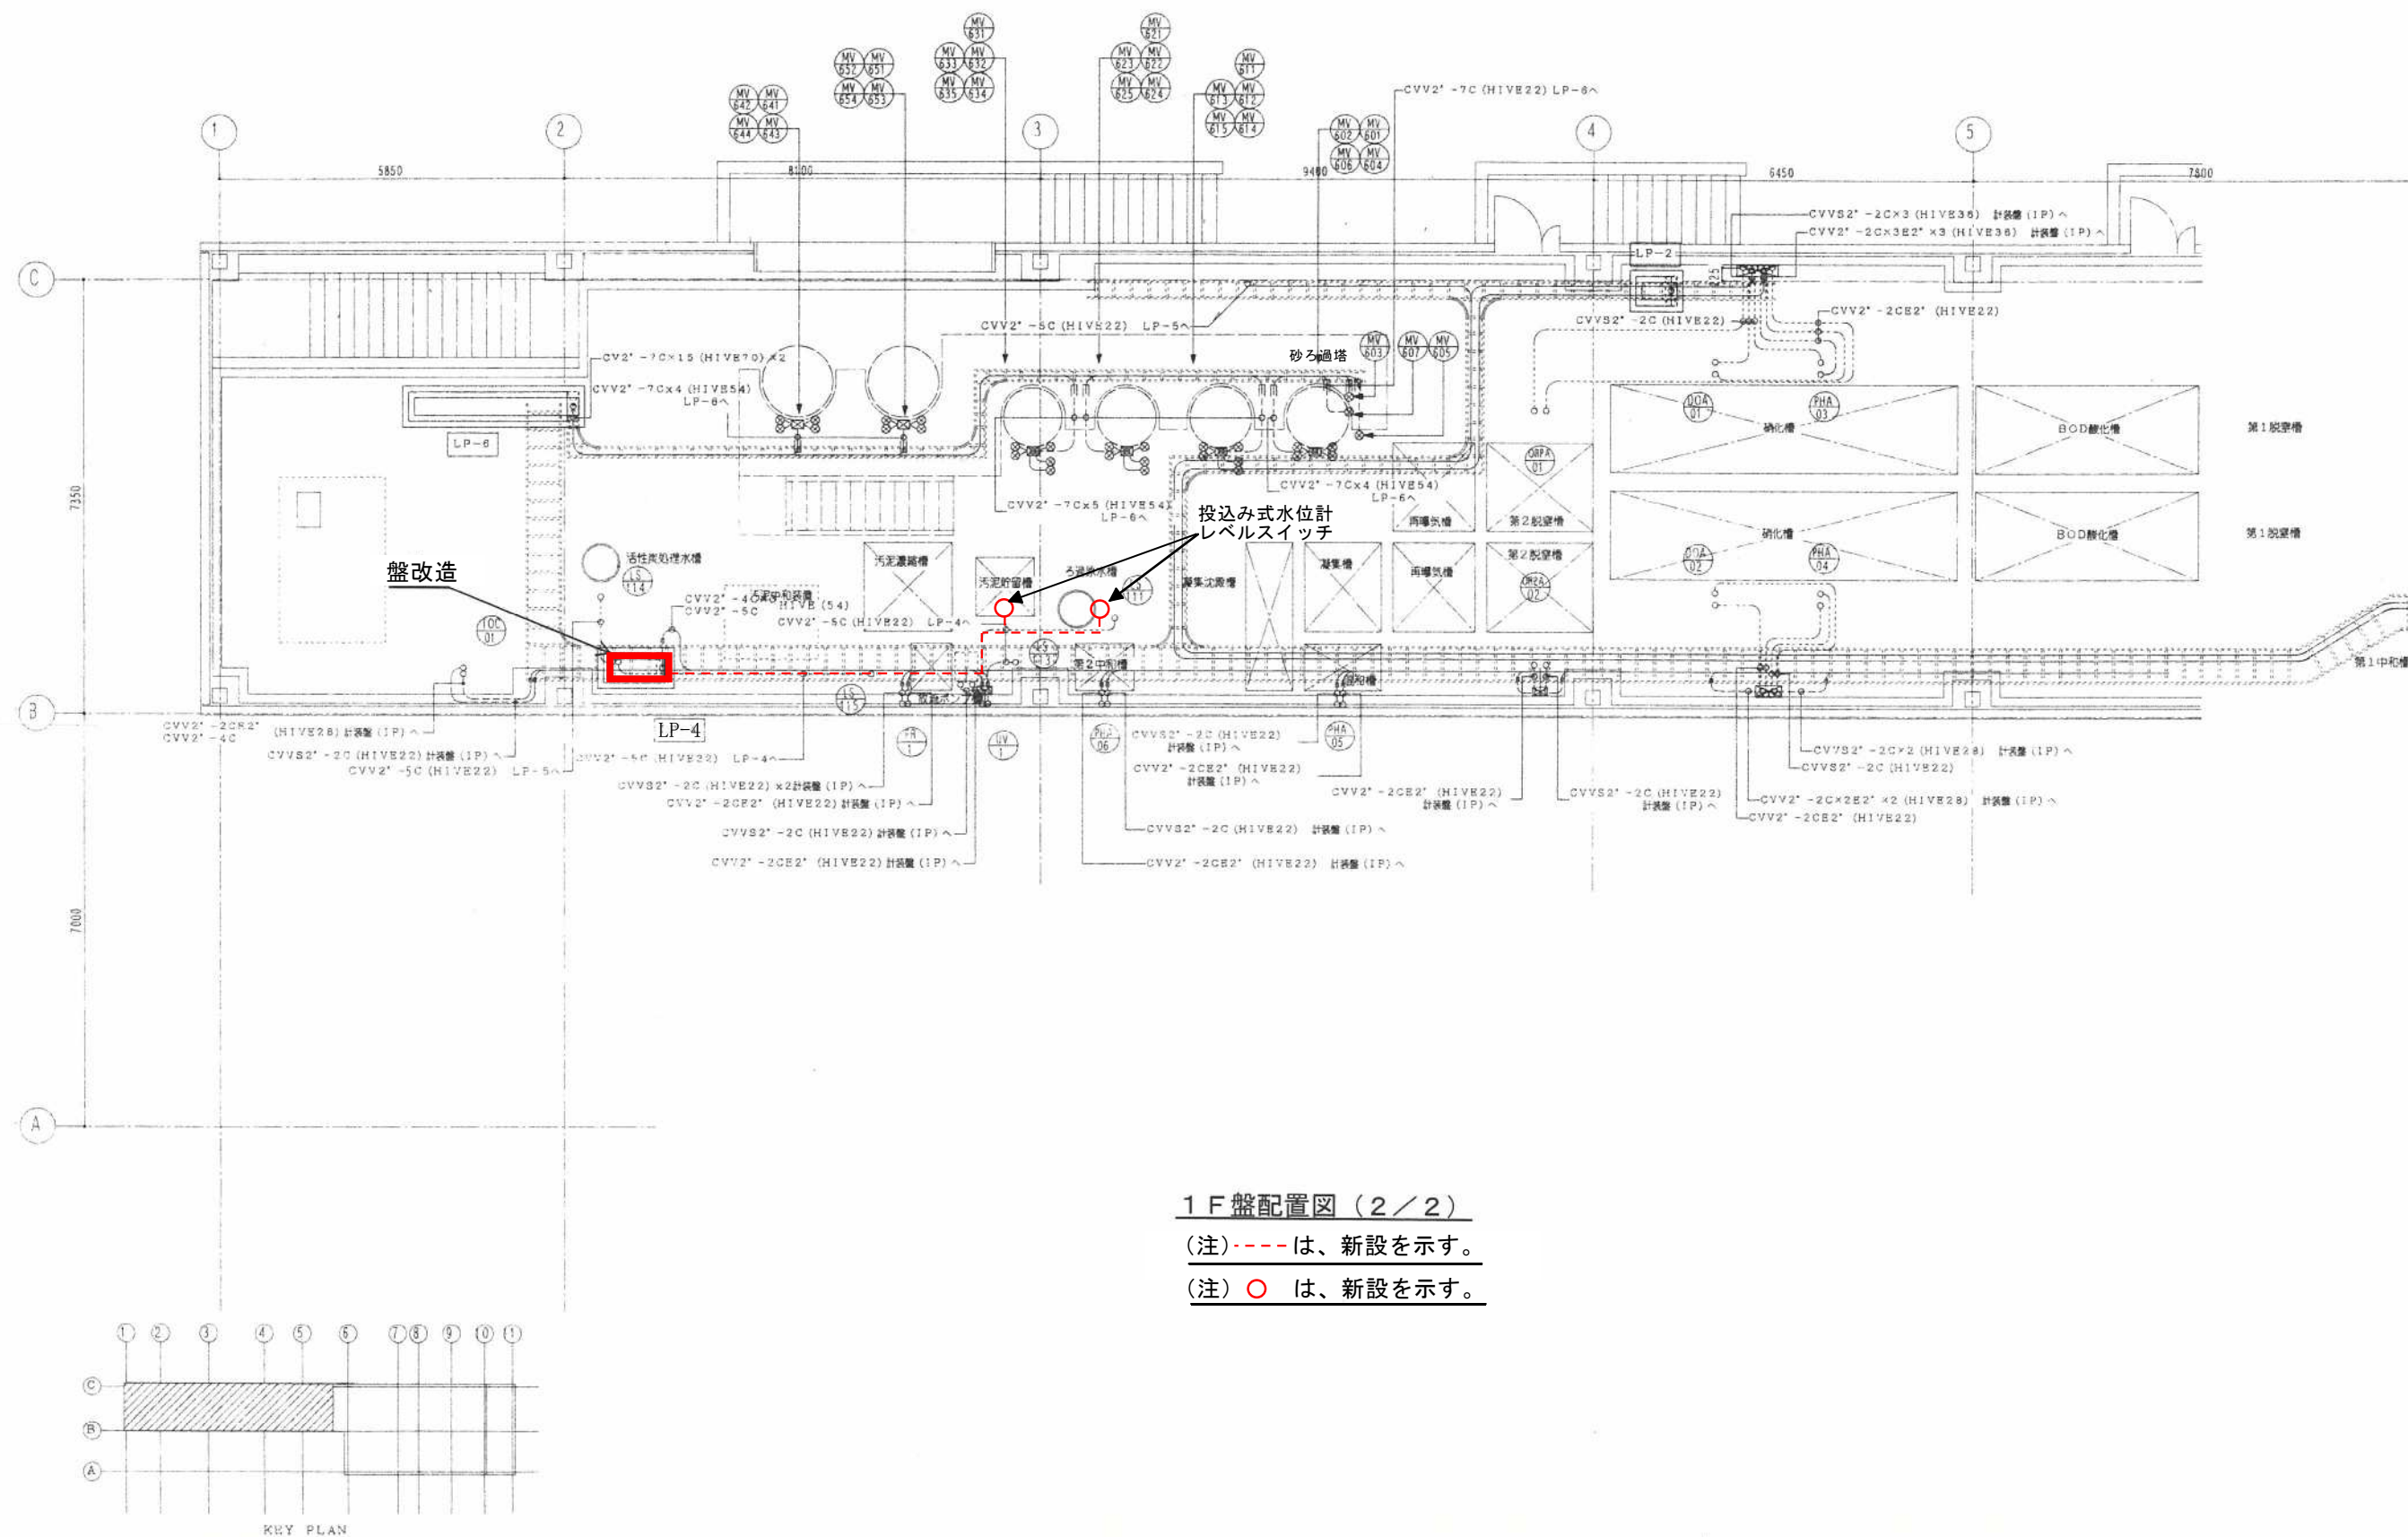


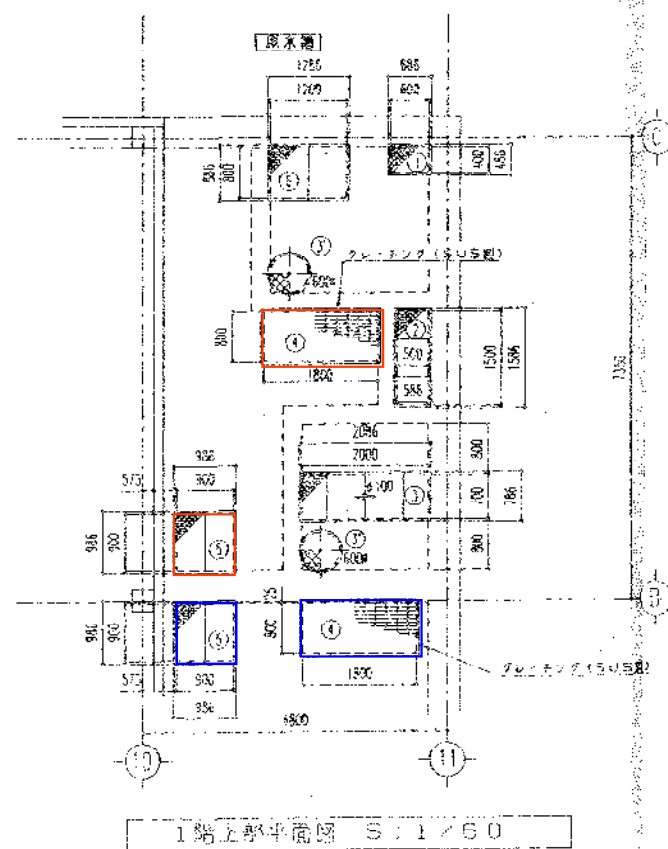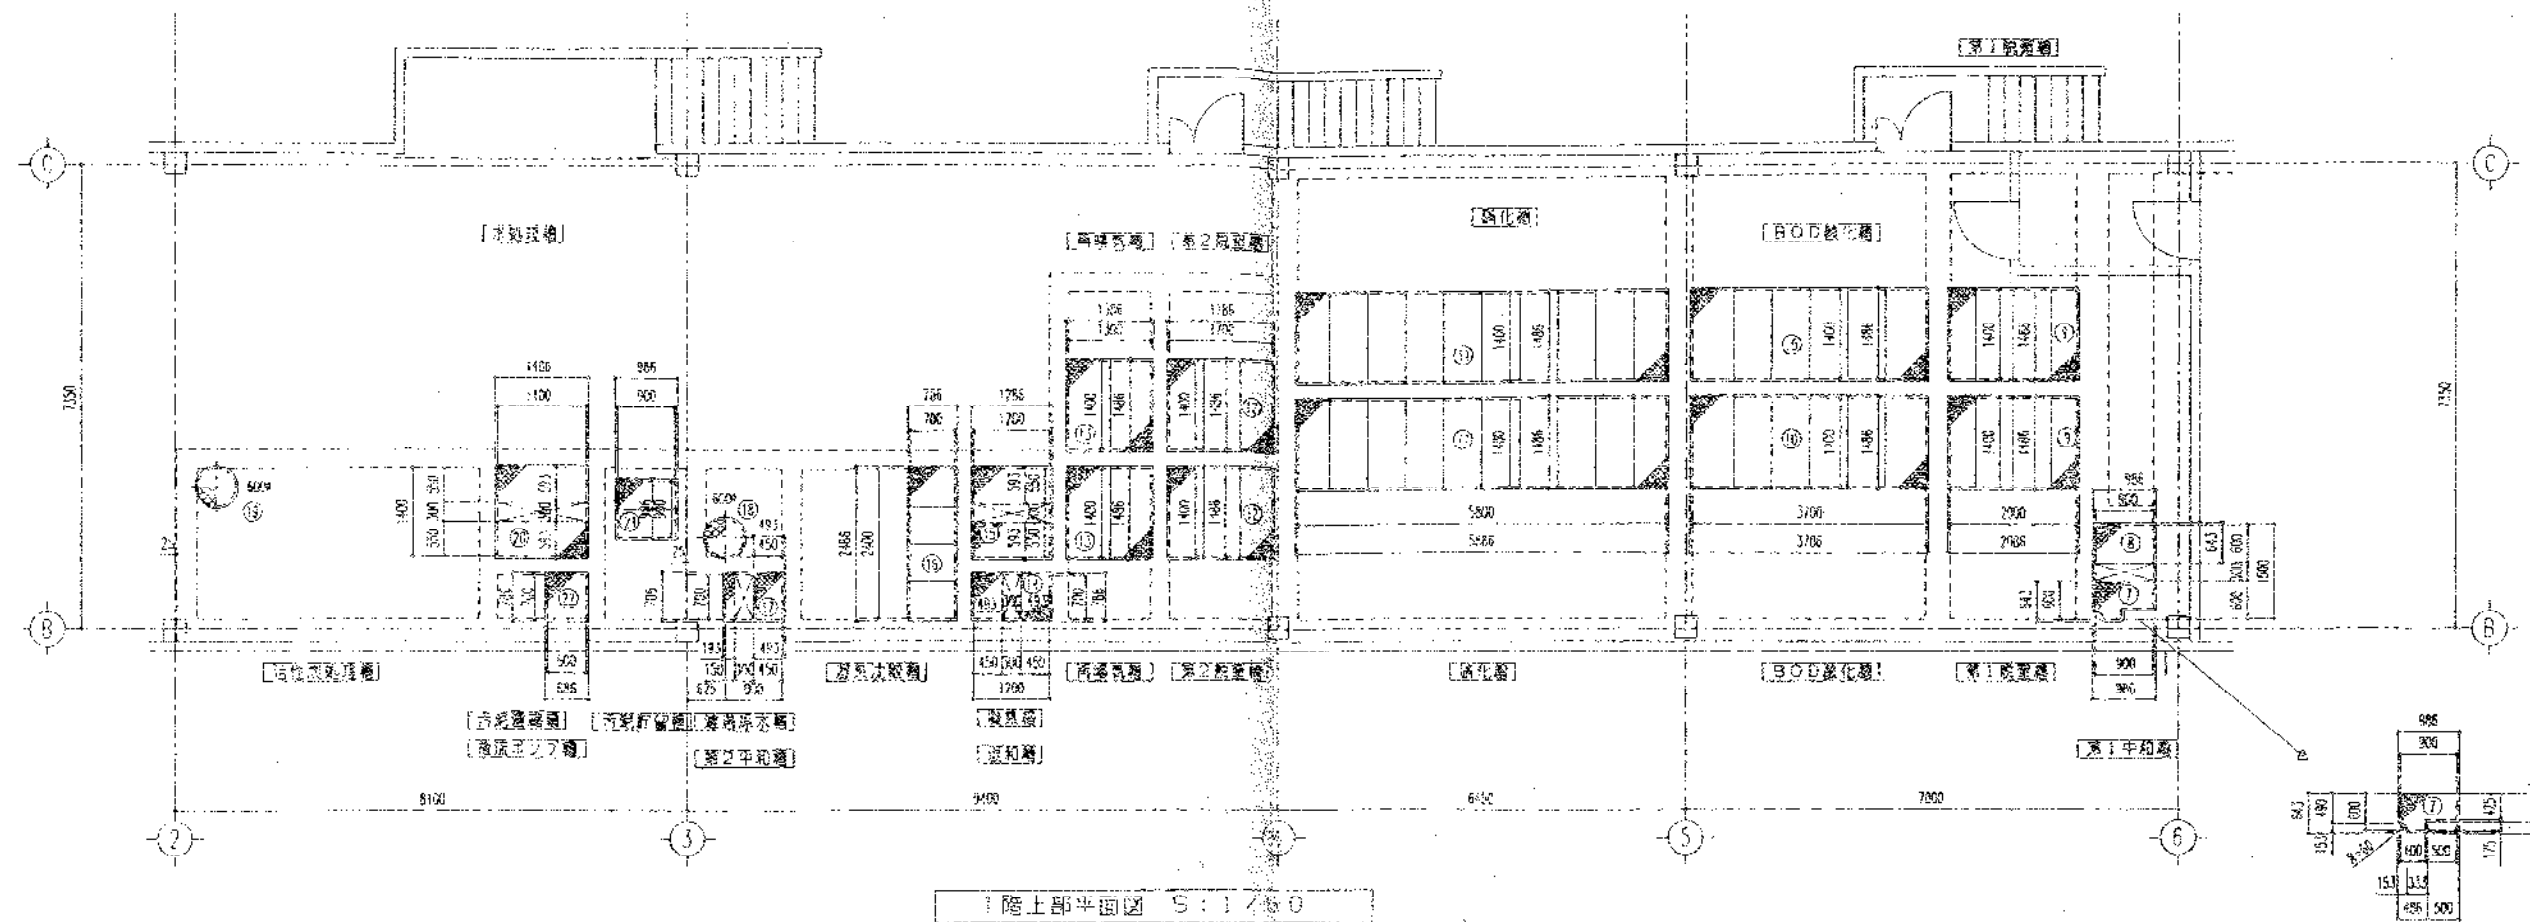

施工範囲 (R7年度)

施工範囲 (R8年度)


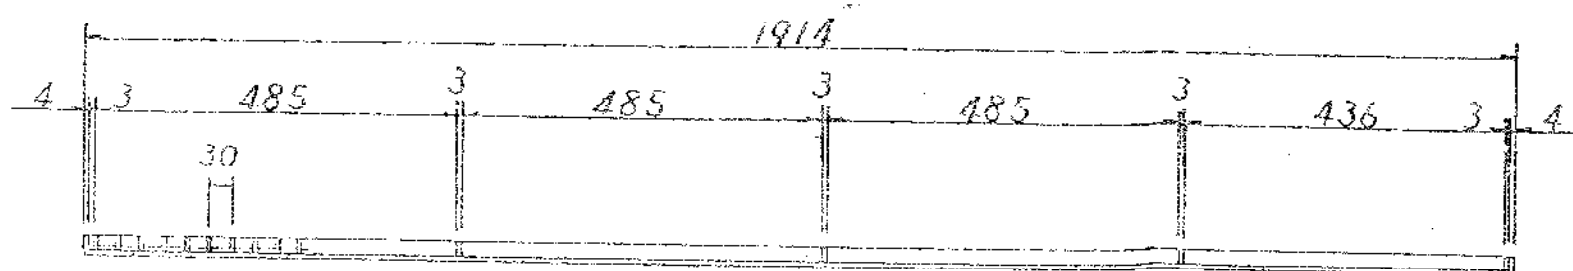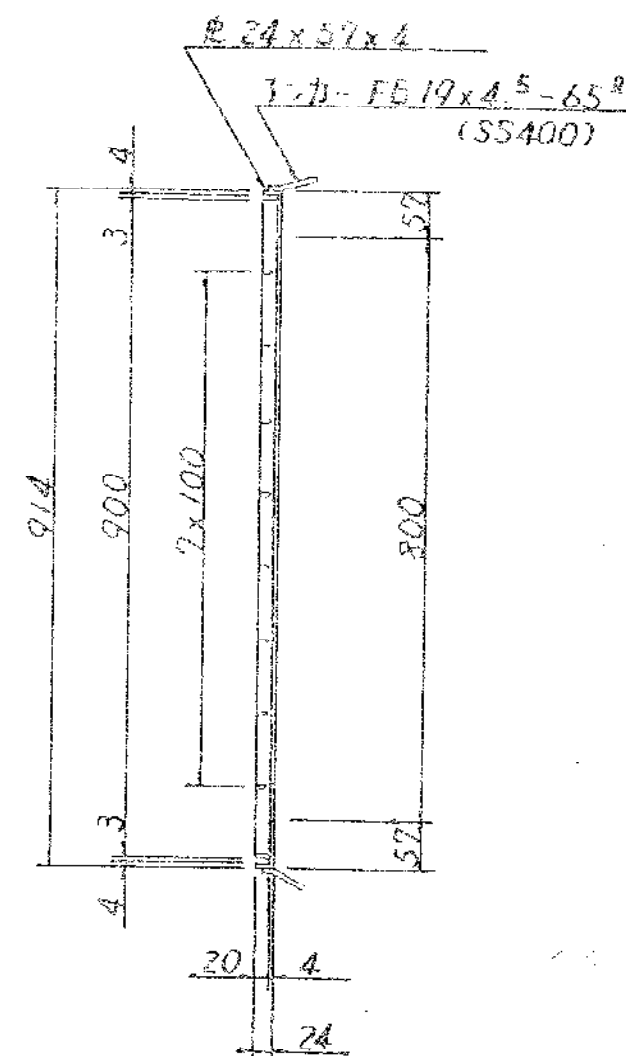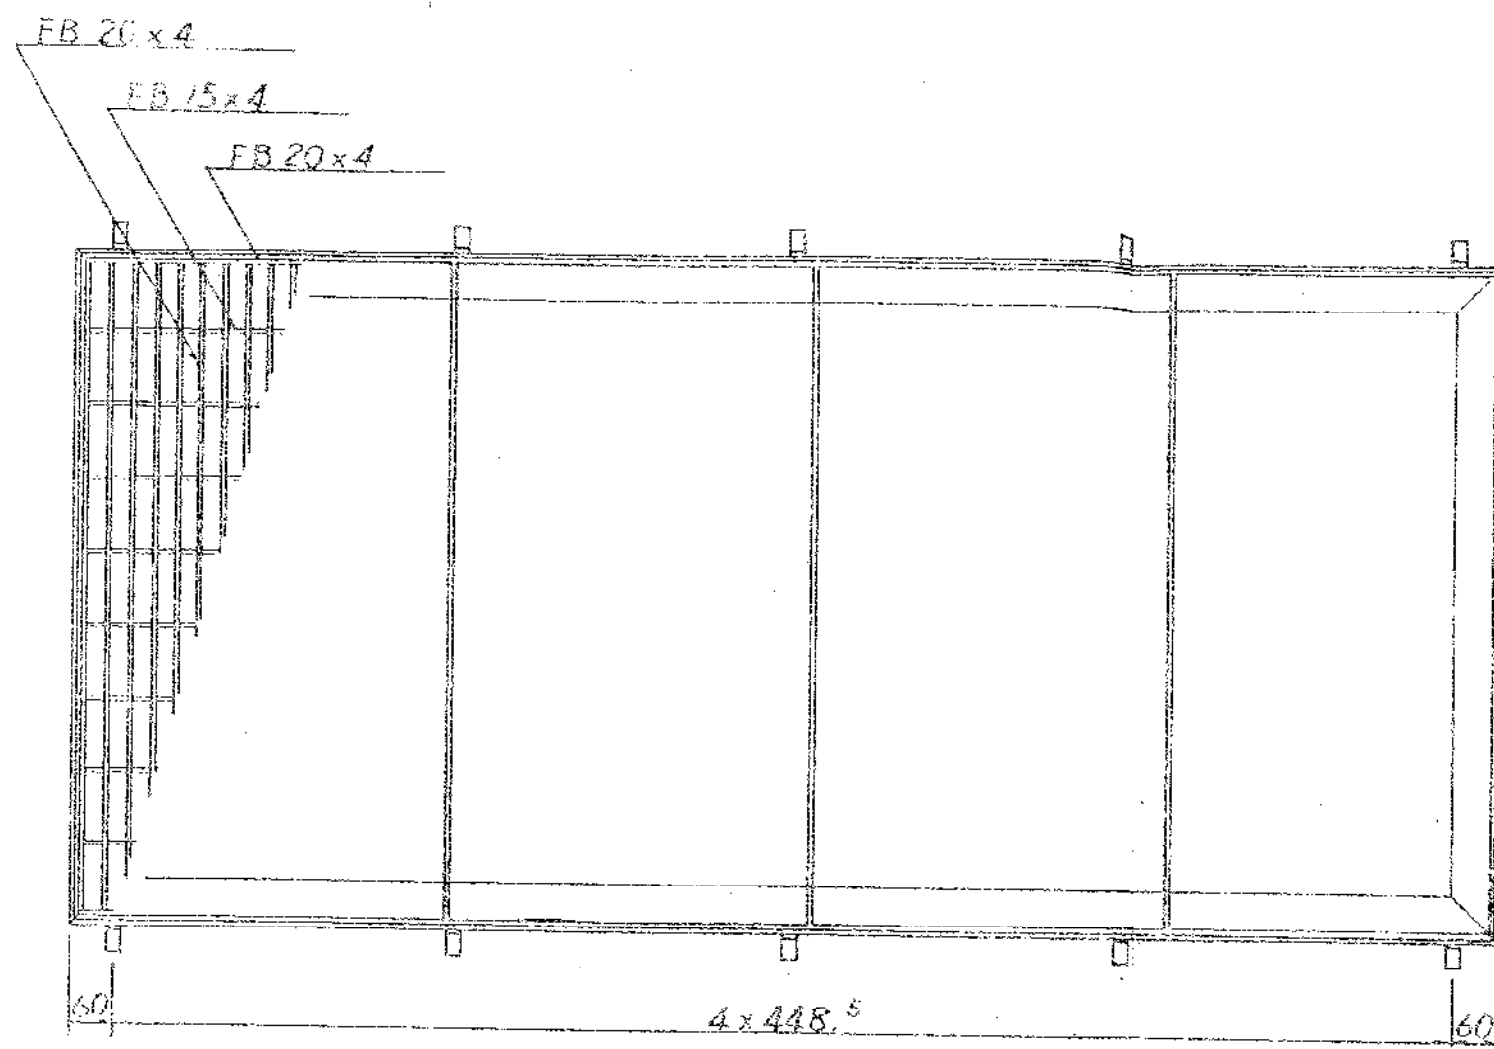

R7年度:1箇所

R8年度:1箇所

客先				名称	型式 A-0		
材質	SUS 304	数量		名称	P=30	436 1枚	
尺度	1/10	日付		承認	SFJ1204A-900x485 3枚		
				承認	検印	担当	中村
三重電工株式会社				図番	967122		